



## 2. PROMETNA, ULIČNA I KOMUNALANA INFRASTRUKTURNA MREŽA

### 2.4. Telekomunikacije

Mjerilo: 1:2000

#### TUMAČ ZNAKOVLJA

##### GRANICE

--- GRANICA UPU NASELJA ORLEC NA 9


##### Telekomunikacije

--- TK PODZEMNI VOD

--- TK NADZEMNI VOD

##### Razvoj i uređenje građevinskog područja naselja

	STAMBENA NAMJENA
	MJEŠOVITA NAMJENA M1 - pretežito stambena, M2 - pretežito poslovna M3 - stambeno poslovna
	JAVNA NAMJENA D5 - školska, D8 - vjerska DX - javna/ugostiteljska
	GOSPODARSKA NAMJENA K1 - mješovita gospodarska namjena K2 - poslovna - komunalno servisna
	SPORTSKO REKREACIJSKA NAMJENA R2, R2A - rekreacijska
	JAVNE ZELENE POVRŠINE Z1 - javni park
	ZAŠTITNO ZELENILLO

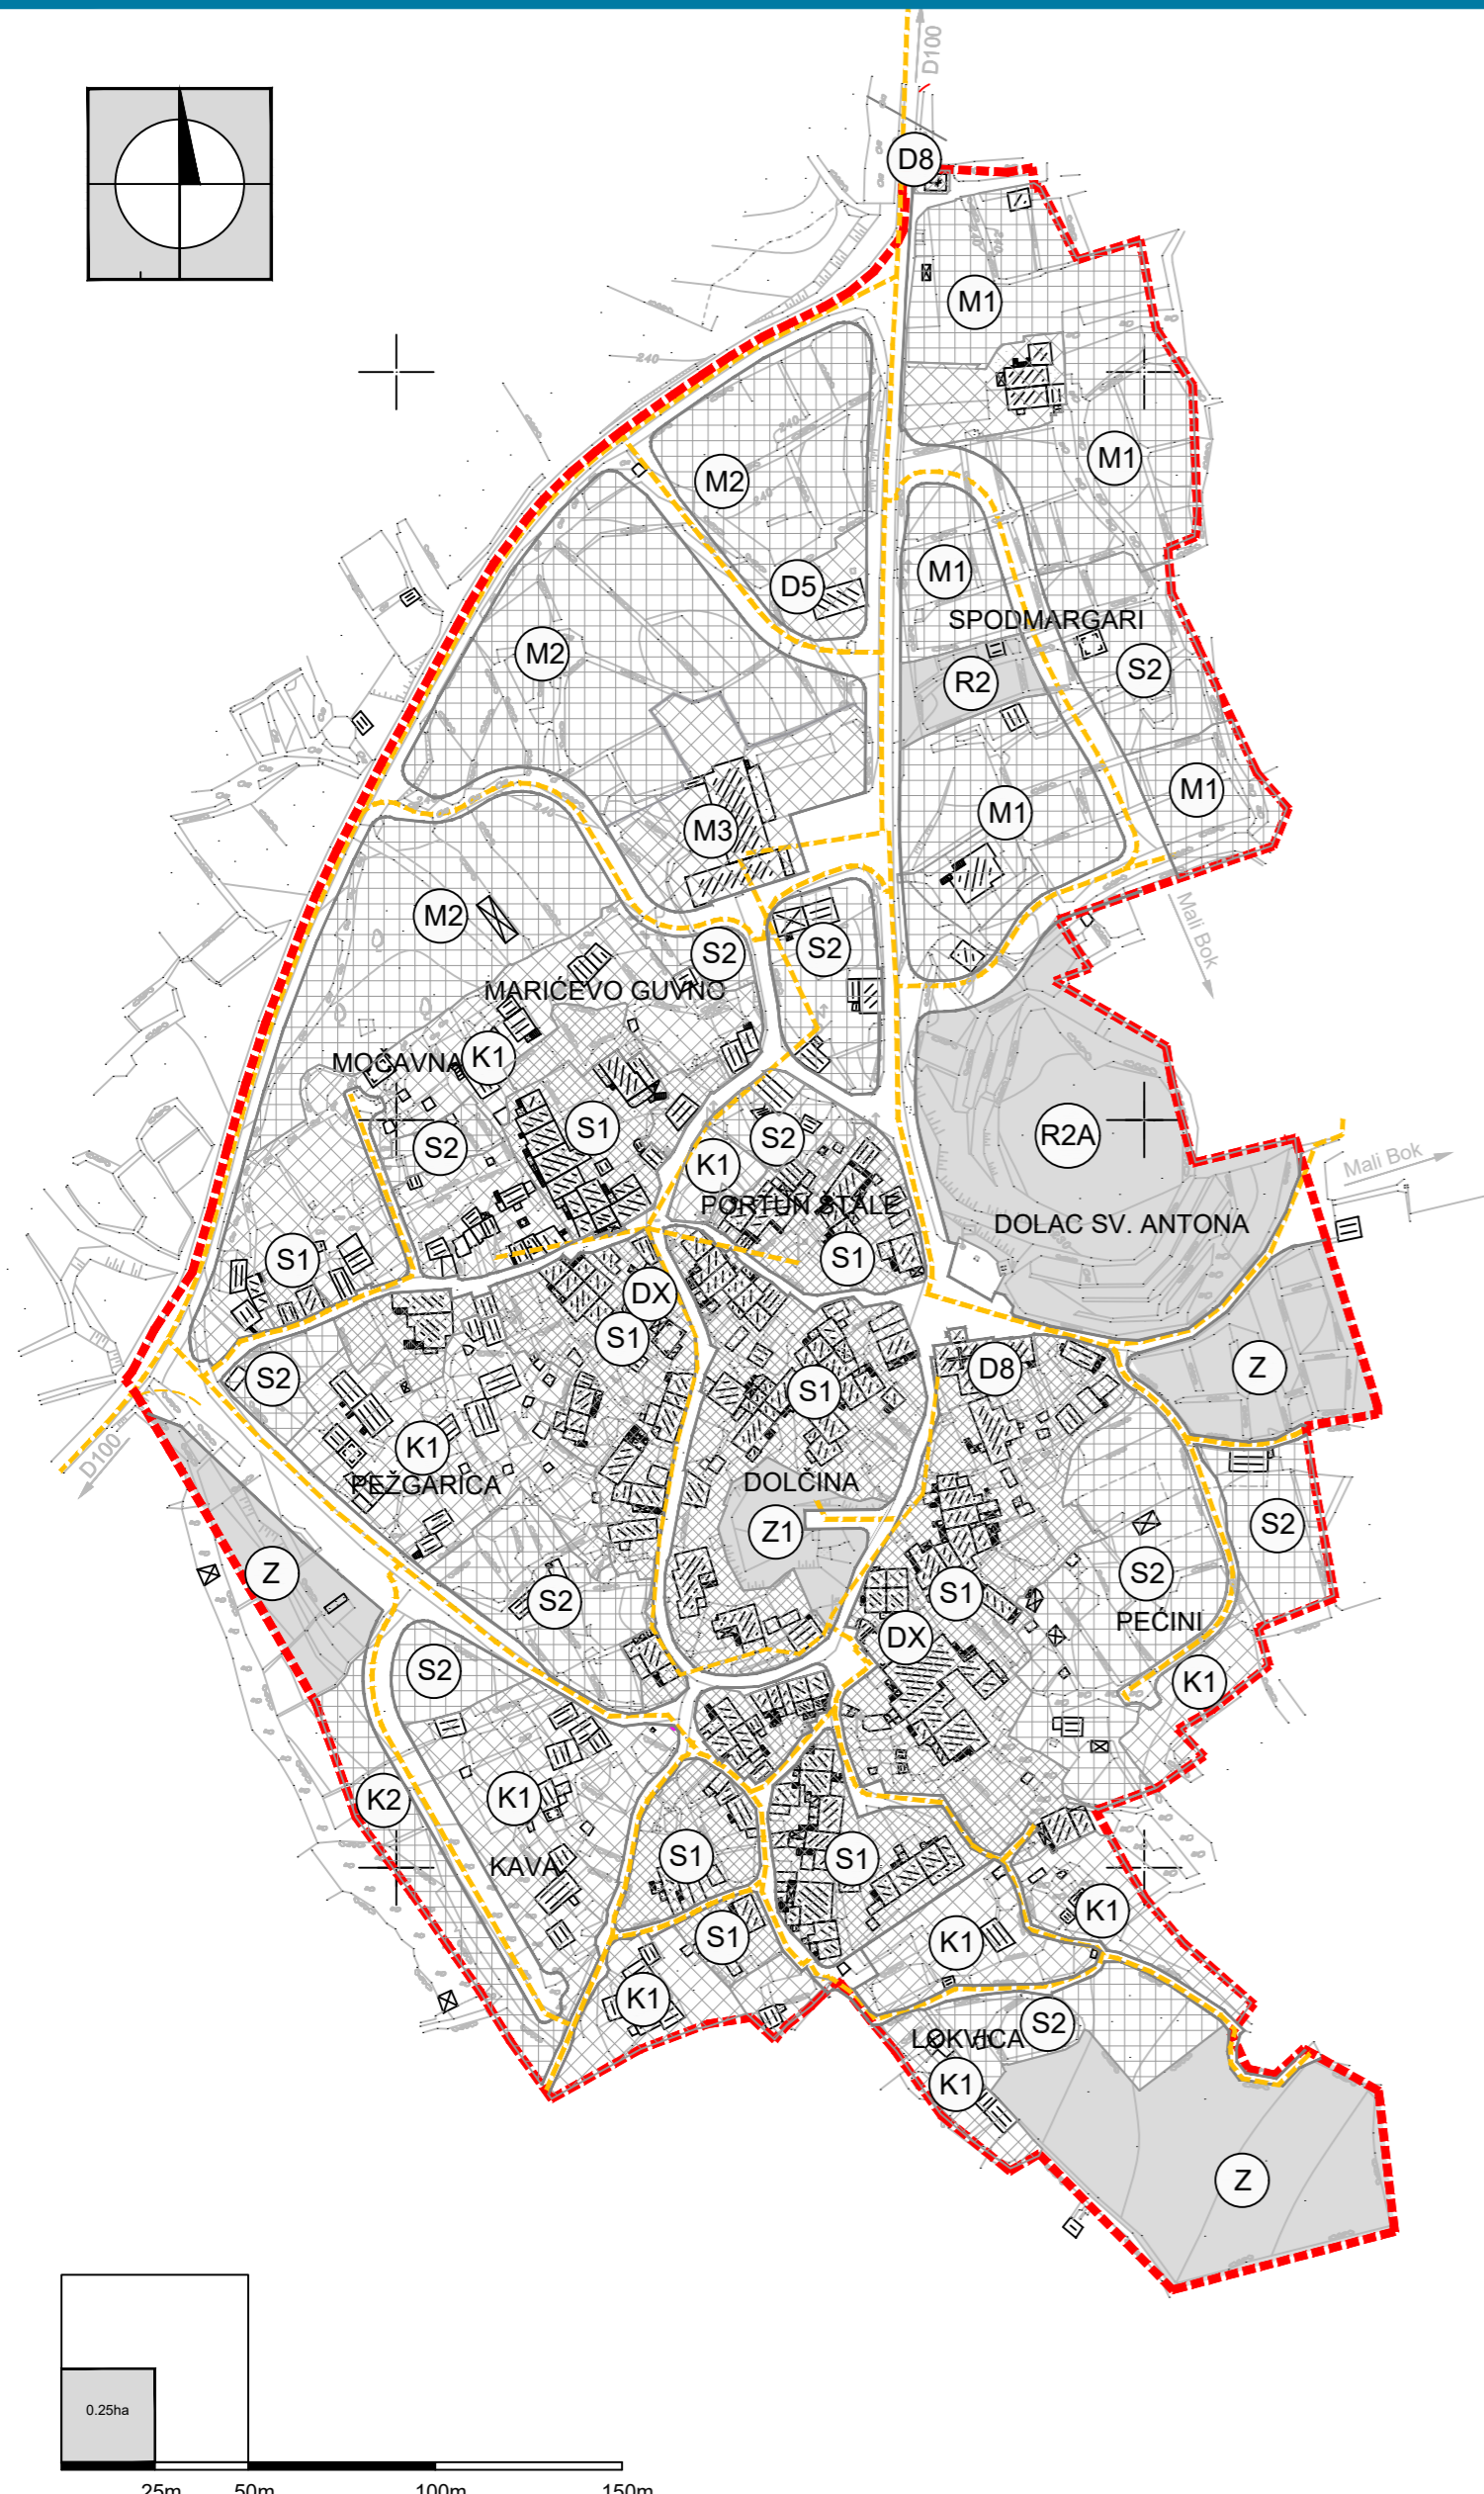

URBANISTIČKI PLAN UREĐENJA NASELJA ORLEC NA 9

Županija:	PRIMORSKO - GORANSKA ŽUPANIJA	
Općina/grad:	GRAD CRES	
Naziv prostornog plana:	NACRT KONAČNOG PRIJEDLOGA PLANA IZMJENE I DOPUNE URBANISTIČKOG PLANA UREĐENJA NASELJA ORLEC (NA 9)	
Naziv kartografskog prikaza:	TELEKOMUNIKACIJE	
Broj kartografskog prikaza:	2.4	Mjerilo kartografskog prikaza: 1:2000
Odluka predstavničkog tijela o izradi plana (službeno glasilo):	Odluka predstavničkog tijela o donošenju plana (službeno glasilo):	
"Službene novine" PGŽ br. 34/18		
Javna rasprava (datum objave): "Novi list" 08.07.2019. "www.mgipu.hr" 04.07.2019. "www.cres.hr" 05.07.2019.	Javni uvid održan: od 16. srpnja 2019. godine do 24. srpnja 2019. godine	
Pečat tijela odgovornog za provođenje javne rasprave:	Odgovorna osoba za provođenje javne rasprave: Dubravka Fak, ing. arh.	
	(ime, prezime i potpis)	
Pravna osoba / tijelo koje je izradilo plan:	<b>urbanistički studio rijeka</b> d.o.o. <small>PROSTORNO I URBANISTIČKO PLANIRANJE, PROJEKTIRANJE I ZAŠTITA OKOLIŠA                  RIJEKA, strosmayerova 3, tel: 051/374-007, fax: 051/327-232</small>	
Pečat pravne osobe / tijela koje je izradilo plan:	Odgovorna osoba: Tatjana Rakovac, dipl. ing. arh.	
	(ime, prezime i potpis)	
Odgovorni voditelj izrade nacrt prijedloga plana:	Ana Brusić, mag. inž. arh.	
Stručni tim u izradi plana:	1. Ana Brusić Batistić, mag.inž.arh. 2. Tatjana Rakovac, dipl.ing.arh. 3. Mara Kučan Smešny, dipl.ing.arh.	
Pečat predstavničkog tijela:	Predsjednik predstavničkog tijela: Marčelo Damijanjević	
	(ime, prezime i potpis)	
Istovjetnost ovog prostornog plana s izvornikom ovjerava:	Pečat nadležnog tijela:	
	(ime, prezime i potpis)	