
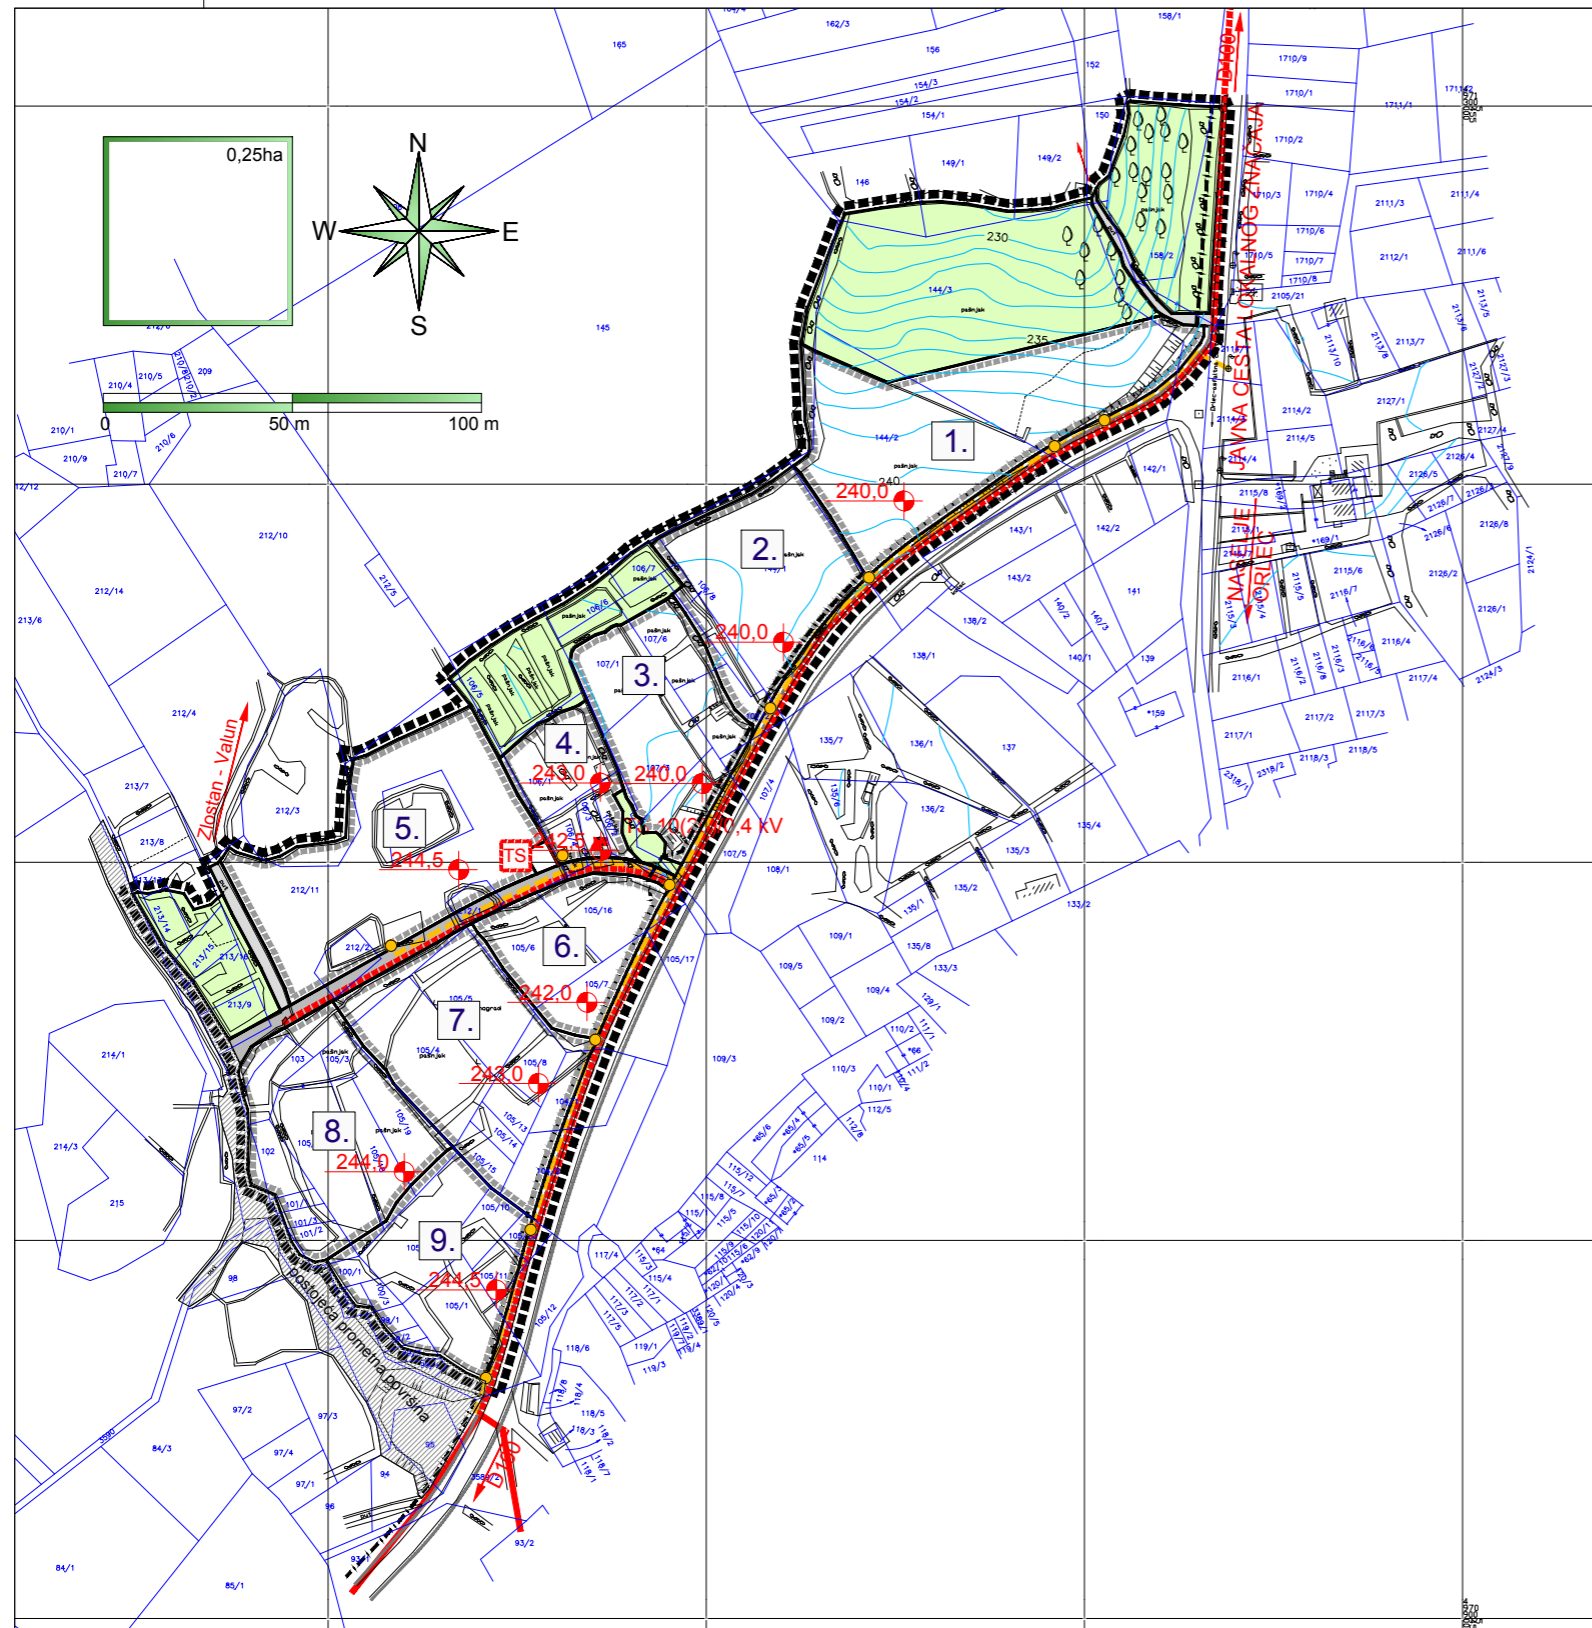






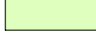


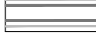


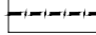





# I. CILJANE IZMJENE I DOPUNE URBANISTIČKOG PLANA UREĐENJA POSLOVNE ZONE K1<sub>3</sub> - ORLEC

Županija:	ŽUPANIJA PRIMORSKO GORANSKA
Općina/grad:	GRAD CRES
Naziv prostornog plana:	I. CILJANE IZMJENE I DOPUNE URBANISTIČKOG PLANA UREĐENJA POSLOVNE ZONE K1 <sub>3</sub> - O R L E C
Naziv kartografskog prikaza:	<b>KOMUNALNA INFRASTRUKTURA- ELEKTROOPSKRBA I JAVNA RASVJETA</b>
Broj kartografskog prikaza:	<b>2.3.</b>
Mjerilo kartografskog prikaza:	<b>1:2000</b>
Odluka predstavničkog tijela o izradi plana (službeno glasilo): "Službene novine" PGŽ broj 18/13	Odluka predstavničkog tijela o donošenju plana (službeno glasilo): "Službene novine" PGŽ broj 26/14 od 12.09.2014.
Javna rasprava (datum objave): Novi list 18.03.2014. Ponovna javna rasprava (datum objave): Novi list 30.04.2014.	Javni uvid održan: od: 26.03.2014 do: 02.04.2014. Ponovni javni uvid održan: od: 12.05.2014 do: 19.05.2014.
Pečat tijela odgovornog za provođenje javne rasprave:	Odgovorna osoba za provođenje javne rasprave: DUBRAVKA FAK, ing.arh.  (ime, prezime i potpis)
Suglasnost na plan prema članku 97. Zakona o prostornom uređenju i gradnji ("Narodne novine", br. 76/07, 38/09, 55/11, 50/12, 55/12 i 80/13)	
Broj suglasnosti klasa: 350-02/14-13/18 Ur.broj: 531-05-14-2 datum: 16.srpnja 2014.	
Pravna osoba / tijelo koje je izradilo plan:	 <b>URBANISTIČKI STUDIO RIJEKA d.o.o.</b> PROSTORNO I URBANISTIČKO PLANIRANJE, PROJEKTIRANJE I ZAŠTITA OKOLIŠA RIJEKA Strossmayerova 3/II tel: 051 374-007, 327-232 tel-fax 051 327-232 e-mail: urb-studio-ri@rit-com.hr
Pečat pravne osobe / tijela koje je izradilo plan:	Odgovorna osoba: TATJANA RAKOVAC, dipl.ing.arh.  (ime, prezime i potpis)
Odgovorni voditelj: MARA KUČAN SMEŠNY, dipl.ing.arh.	
Stručni tim u izradi plana:	1. Tatjana Rakovac, dipl.ing.arh. 2. Mara Kučan Smešny, dipl.ing.arh. 3. Marino Uroda, dipl.ing.građ. 4. Lovro Matković, d.i.e. 5. Dubravka Prpić, dipl.iur. 6. mr.sc. Višnja Hinić, dipl.ing.biokem. 7. Ljiljana Rukonić, dipl.oec.
Pečat predstavničkog tijela:	Potpredsjednik predstavničkog tijela: MARČELO DAMIJANJEVIĆ  (ime, prezime i potpis)
Istovjetnost ovog prostornog plana s izvornikom ovjerava: NADA KREMENIĆ, dipl. oec.  (ime, prezime i potpis)	Pečat nadležnog tijela:



 OBUHVAT UPU-a	 ELEKTROOPSKRBA
 GRANICA PLATO-a	 POSTOJEĆI KABEL
 1. OZNAKA PLATO-a	 PLANIRANI KABEL 10(20) kV
 ZAŠTITNE ZELENE POVRŠINE	 PLANIRANA TRAFOSTANICA 10(20)/0.4 kV
OSNOVNI ELEMENTI PROMETNE I NADZEMNE KOMUNALNE INFRASTRUKTURE	 JAVNA RASVJETA
 JAVNA CESTA	 PLANIRANI VOD JAVNE RASVJETE
 KOLNO - PJEŠAČKI PRILAZI	 KORIDOR ZA REKONSTRUKCIJU POSTOJEĆE CESTE
 PJEŠAČKE POVRŠINE I PUTOVI	 PLANIRANA TRAFOSTANICA
	 ORJENTACIJSKE NIVELACIJSKE KOTE