



3.1 UVJETI KORIŠTENJA, UREĐENJA I ZAŠTITE POVRŠINA

Mjerilo: 1:2000

TUMAČ ZNAKOVLJA

GRANICE

--- GRANICA UPU NASELJA ORLEC NA 9

PODRUČJA POSEBNIH UVJETA KORIŠTENJA

POVIJESNA GRADITELJSKA CJELINA

SEOSKO NASELJE
REGISTRIRANA CJELINA ORLECA

POVIJESNI SKLOP I GRAĐEVINA

CIVILNA GRAĐEVINA
1. Mlin za masline k.č.46/1
2. Mlin za masline k.č.18/3

ZONA NOVE IZGRADNJE NASELJA


ZONA STROGE ZAŠTITE
GOSPODARSKI OBJEKTI

ZELENE ZONE
ZAŠTITA VIZURA I KULTIVIRANOG KRAJOLIKA


GRAĐEVINE VEĆEG BAŠTINSKOG ZNAČAJA

ZONA STROGE ZAŠTITE
POVIJESNA JEZGRA NASELJA

ZONA NOVE IZGRADNJE
POSEBNI UVJETI GRADNJE

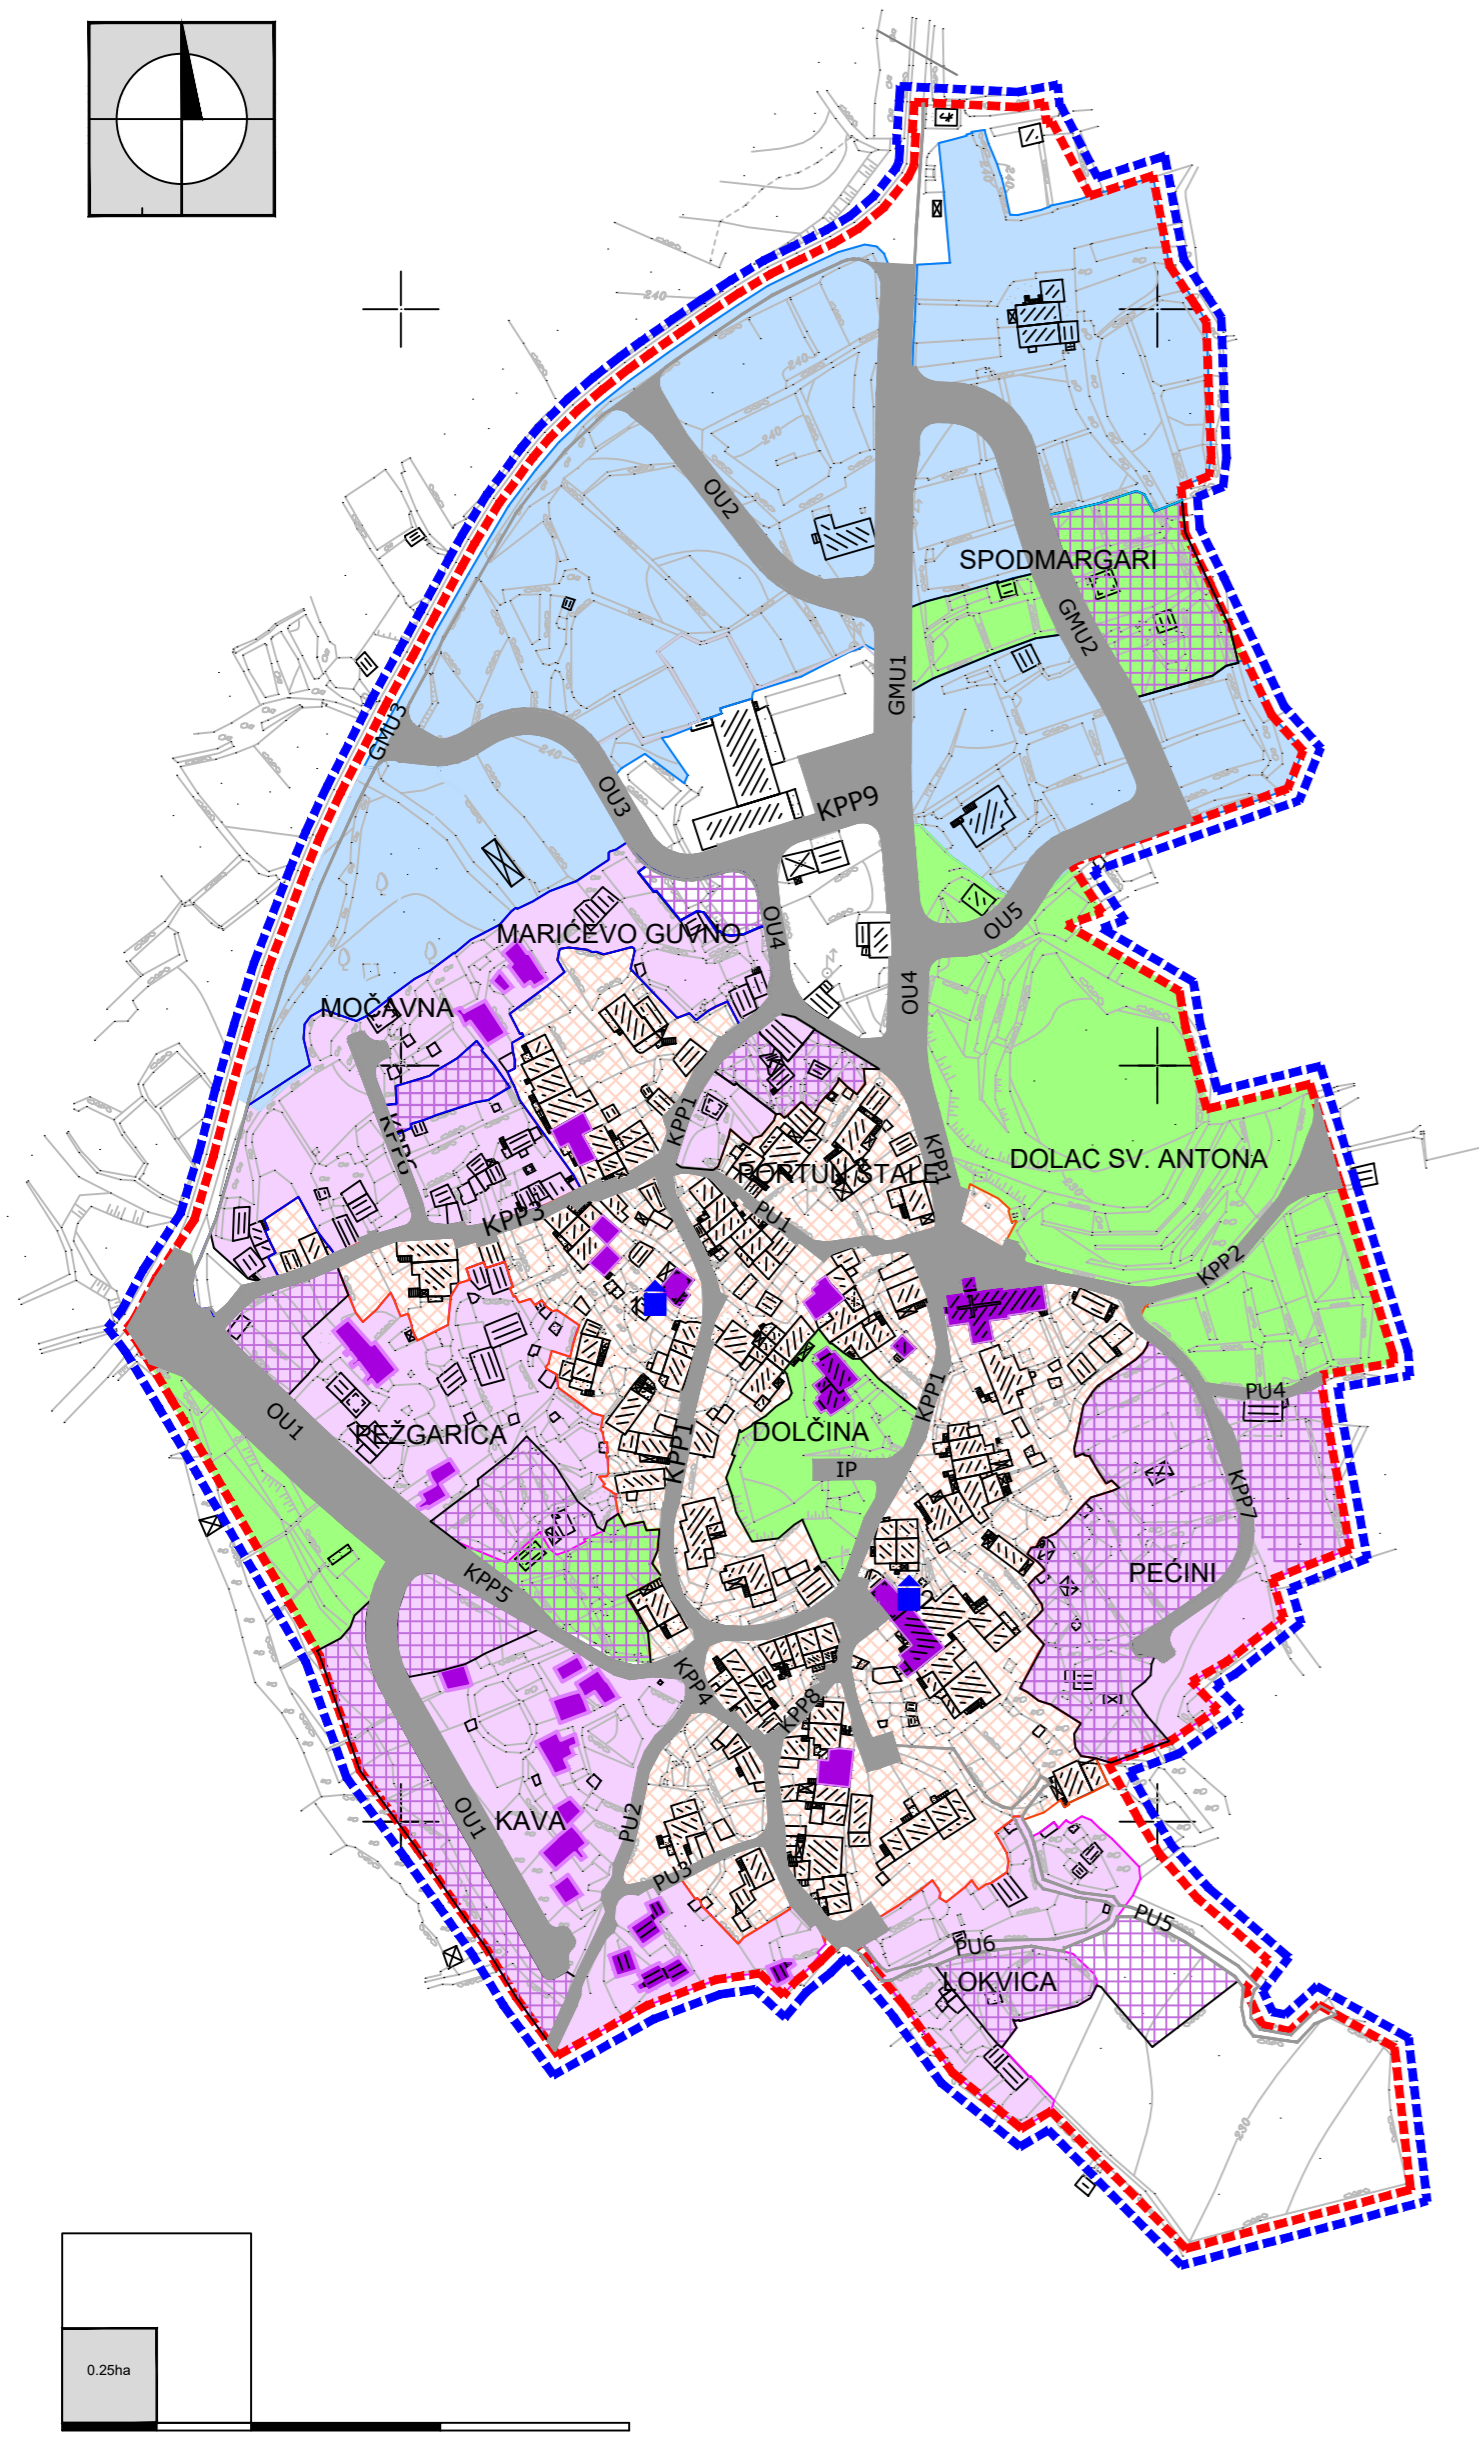

URBANISTIČKI PLAN UREĐENJA NASELJA ORLEC NA 9

Županija:	PRIMORSKO - GORANSKA ŽUPANIJA	
Općina/grad:	GRAD CRES	
Naziv prostornog plana:	NACRT KONAČNOG PRIJEDLOGA PLANA	IZMJENE I DOPUNE
	URBANISTIČKOG PLANA UREĐENJA NASELJA ORLEC (NA 9)	
Naziv kartografskog prikaza:	UVJETI KORIŠTENJA, UREĐENJA I ZAŠTITE POVRŠINA	
Broj kartografskog prikaza:	3.1.	Mjerilo kartografskog prikaza: 1:2000
Odluka predstavničkog tijela o izradi plana (službeno glasilo): "Službene novine" PGŽ br. 34/18	Odluka predstavničkog tijela o donošenju plana (službeno glasilo):	
Javna rasprava (datum objave): "Novi list" 08.07.2019. "www.mgipu.hr" 04.07.2019. "www.cres.hr" 05.07.2019.	Javni uvid održan: od 16. srpnja 2019. godine do 24. srpnja 2019. godine	
Pečat tijela odgovornog za provođenje javne rasprave:	Odgovorna osoba za provođenje javne rasprave: Dubravka Fak, ing. arh. (ime, prezime i potpis)	
Pravna osoba / tijelo koje je izradilo plan:	 urbanistički studio rijeka d.o.o. <small>PROSTORNO I URBANISTIČKO PLANIRANJE, PROJEKTIRANJE I ZAŠTITA OKOLIŠA R I J E K A, strossmayerova 3, tel: 051/374-007, fax: 051/327-232</small>	
Pečat pravne osobe / tijela koje je izradilo plan:	Odgovorna osoba: Tatjana Rakovac, dipl. ing. arh. (ime, prezime i potpis)	
Odgovorni voditelj izrade nacrt prijedloga plana:	Ana Brusić, mag. inž. arh.	
Stručni tim u izradi plana:	1. Ana Brusić Batistić, mag.inž.arh. 2. Tatjana Rakovac, dipl.ing.arh. 3. Mara Kučan Smešny, dipl.ing.arh.	
Pečat predstavničkog tijela:	Predsjednik predstavničkog tijela: Marčelo Damijanjević (ime, prezime i potpis)	
Istovjetnost ovog prostornog plana s izvornikom ovjerava:	Pečat nadležnog tijela: (ime, prezime i potpis)	