



PLAN KORIŠTENJA JAVNIH POVRŠINA GRADA CRESA U 2023. GODINI

GRAD CRES
srpanj 2023. godine



CRES

T32

P17

P4

P5

P3

P6

P2

P7

P1

R18

T1

B1

R19

T34

T2

B3

T3

T5

T6

T4

B2

T7


T8

T9

T10


T11



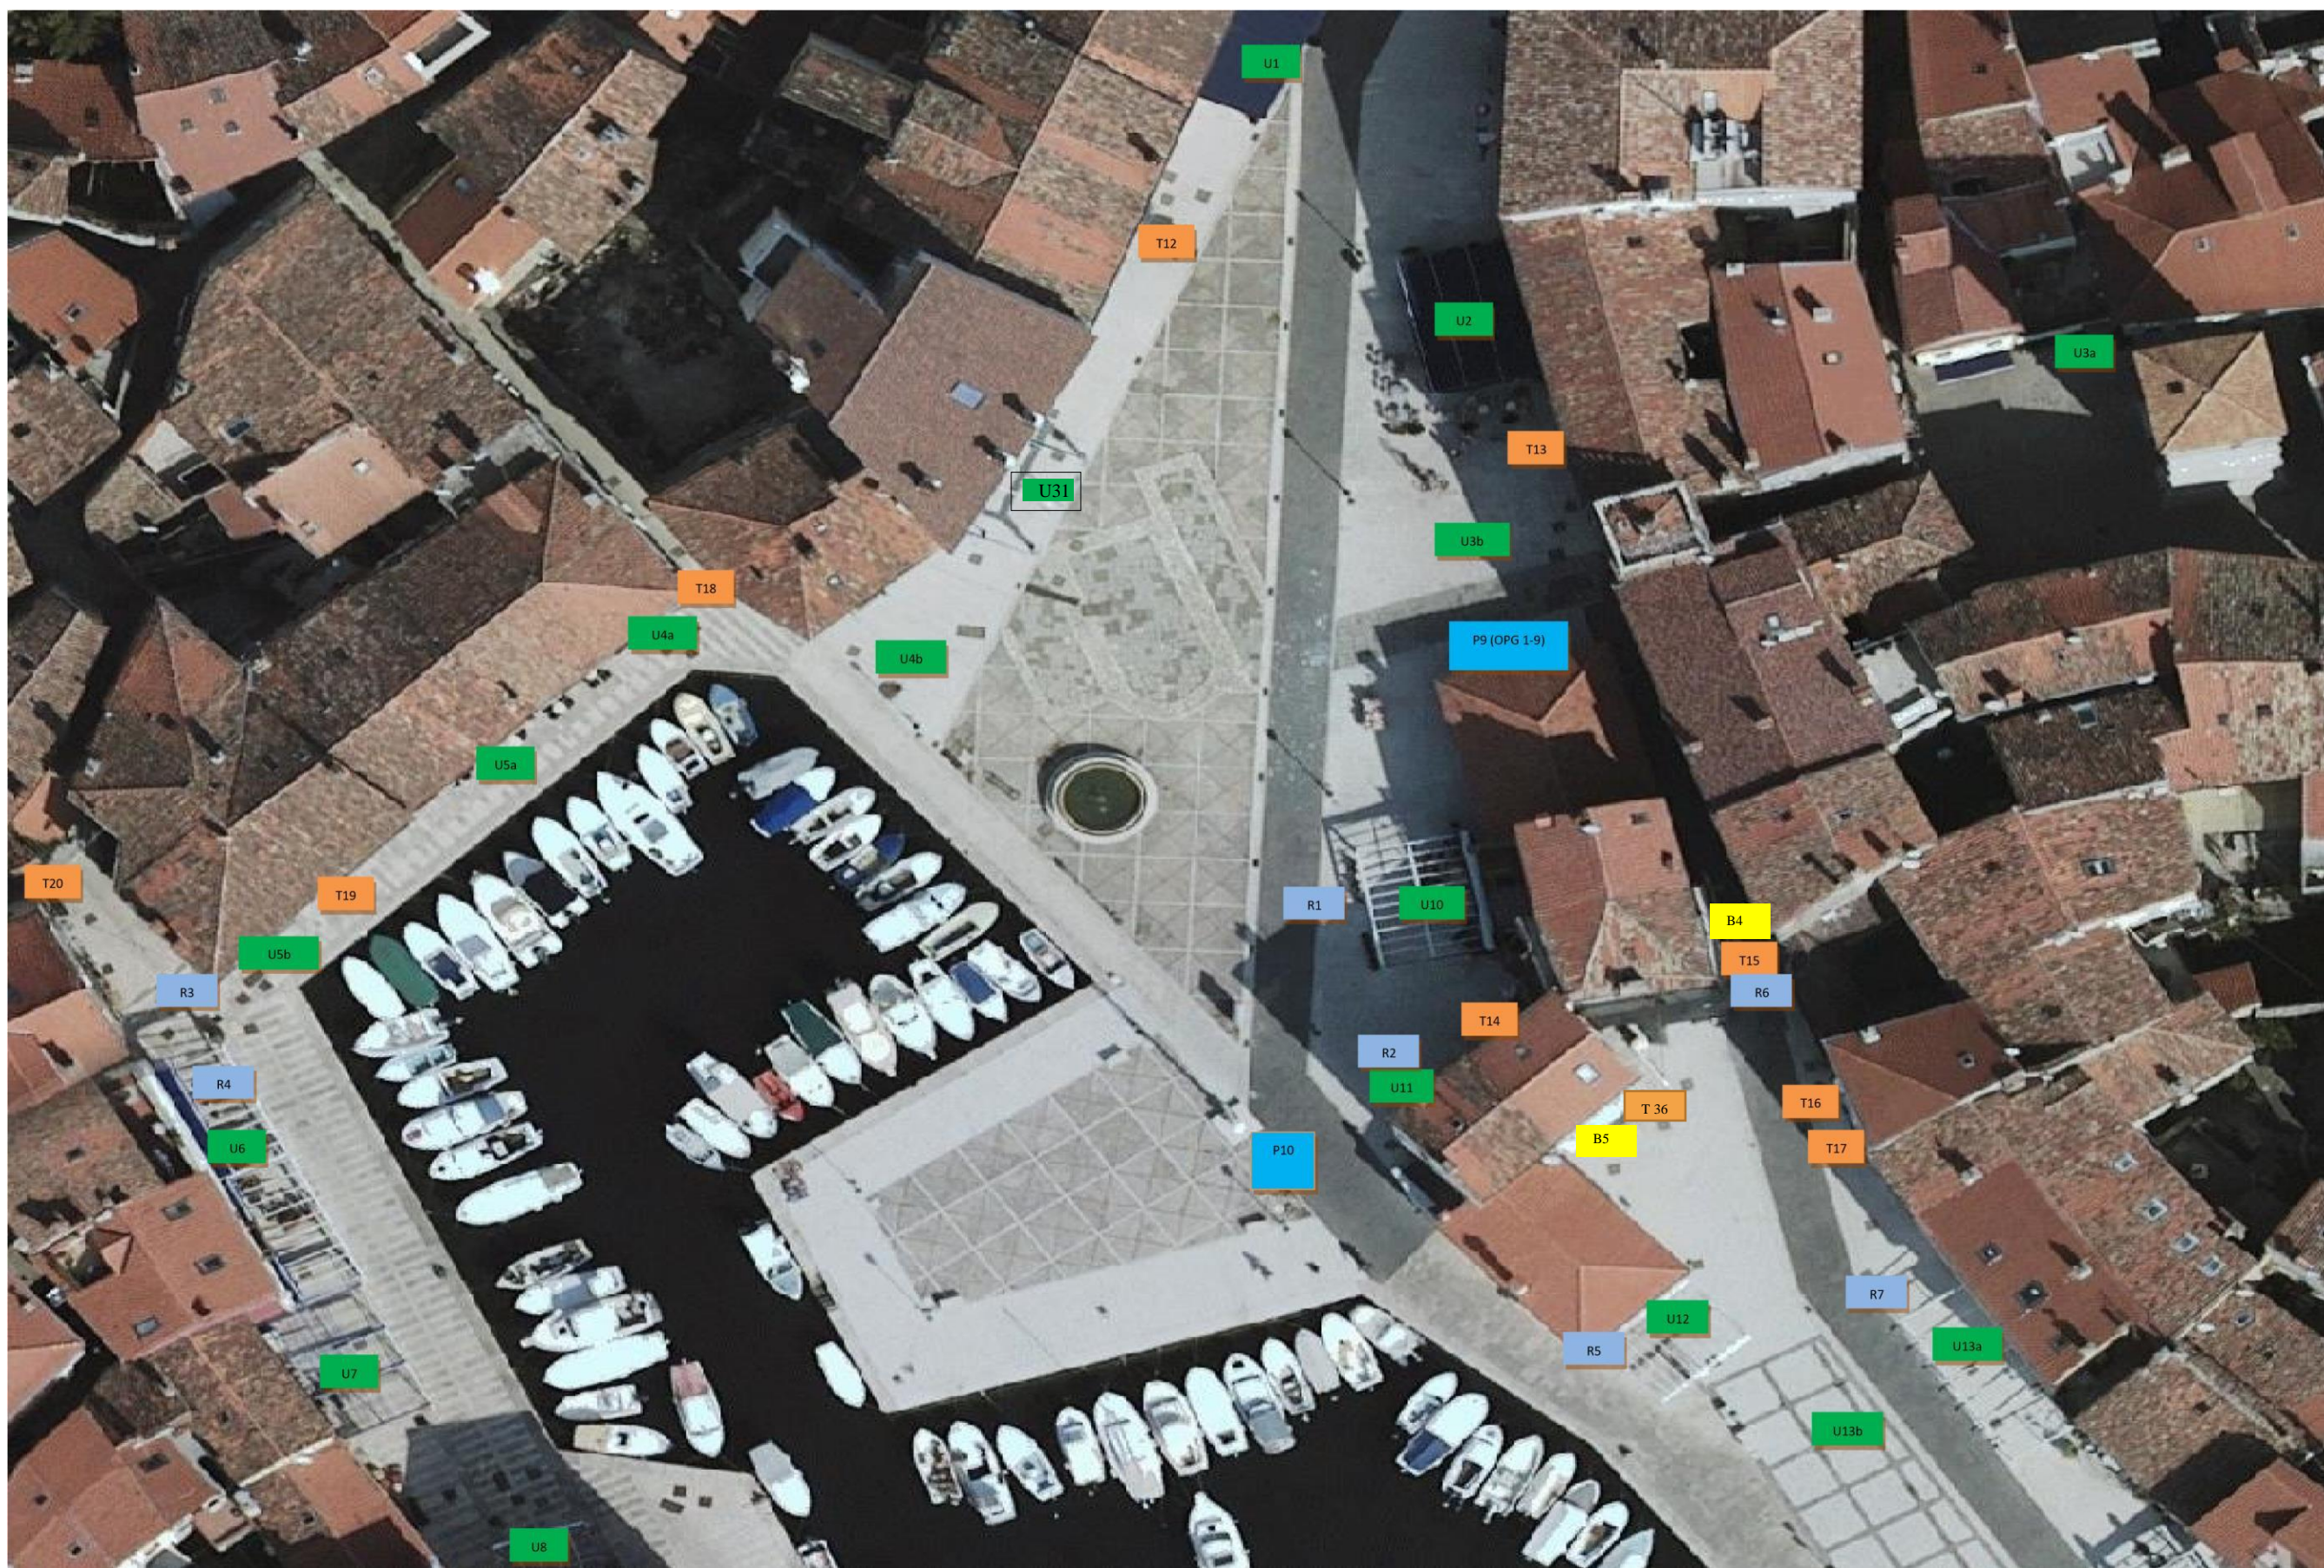







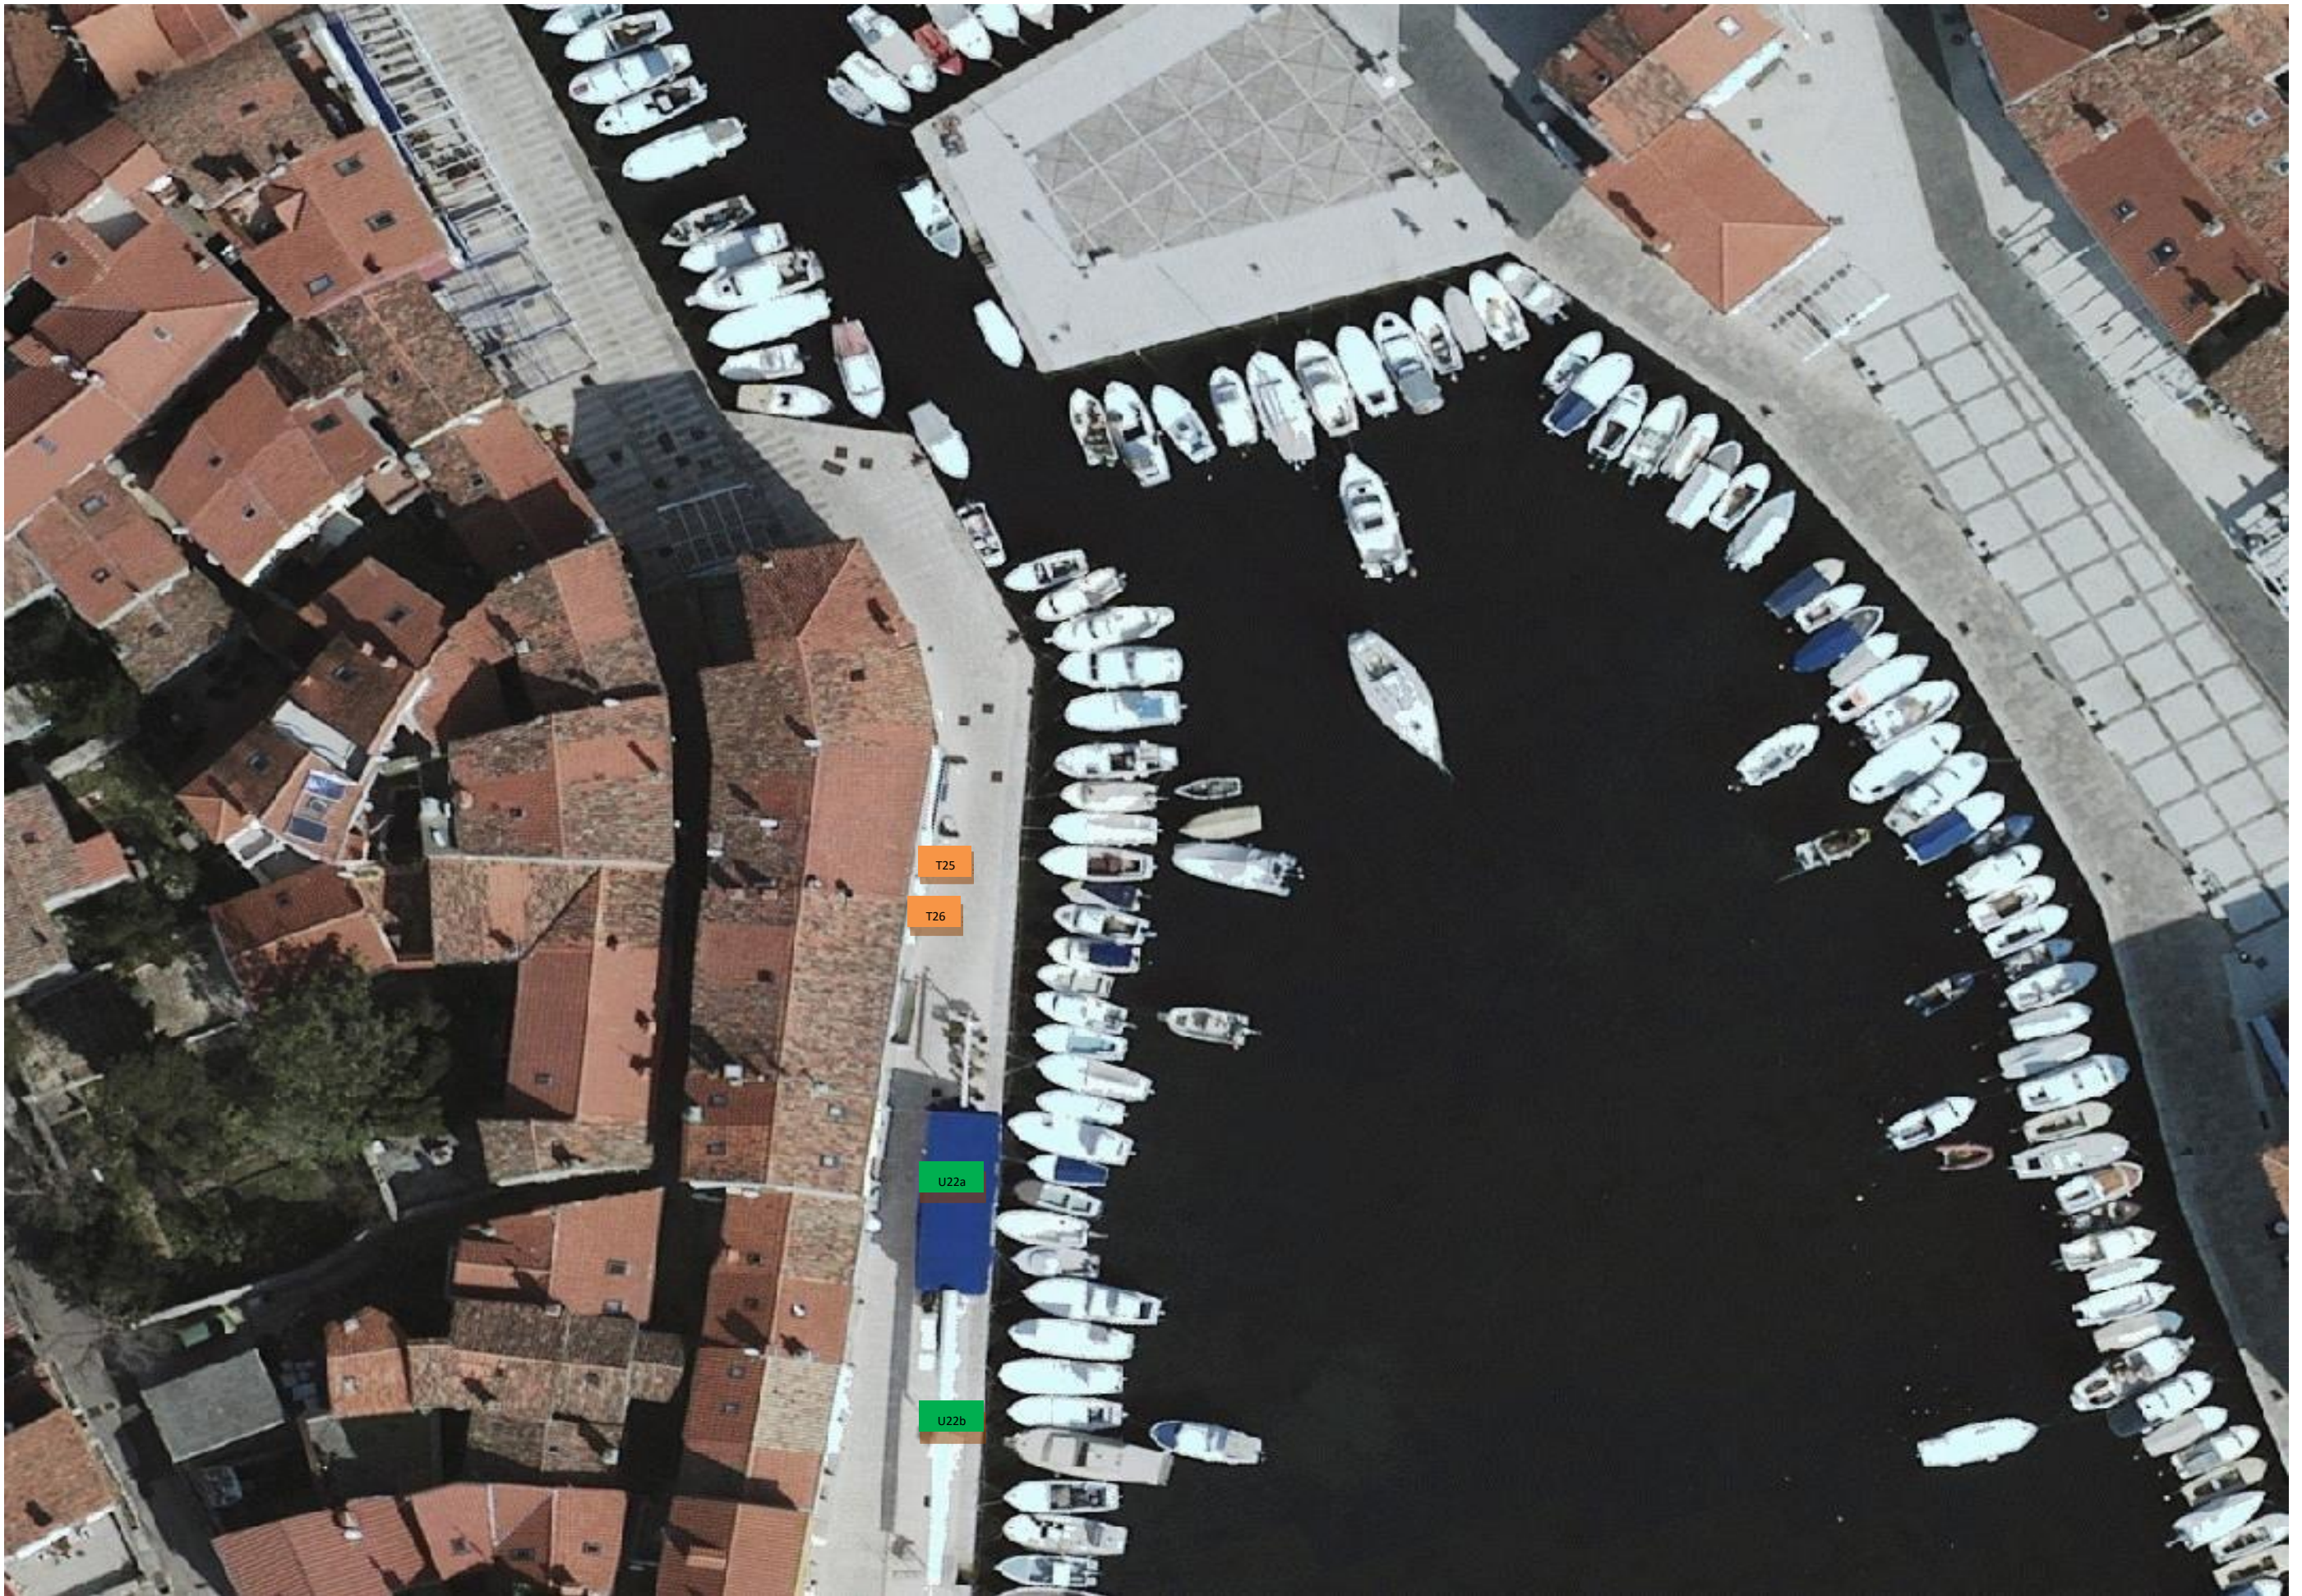






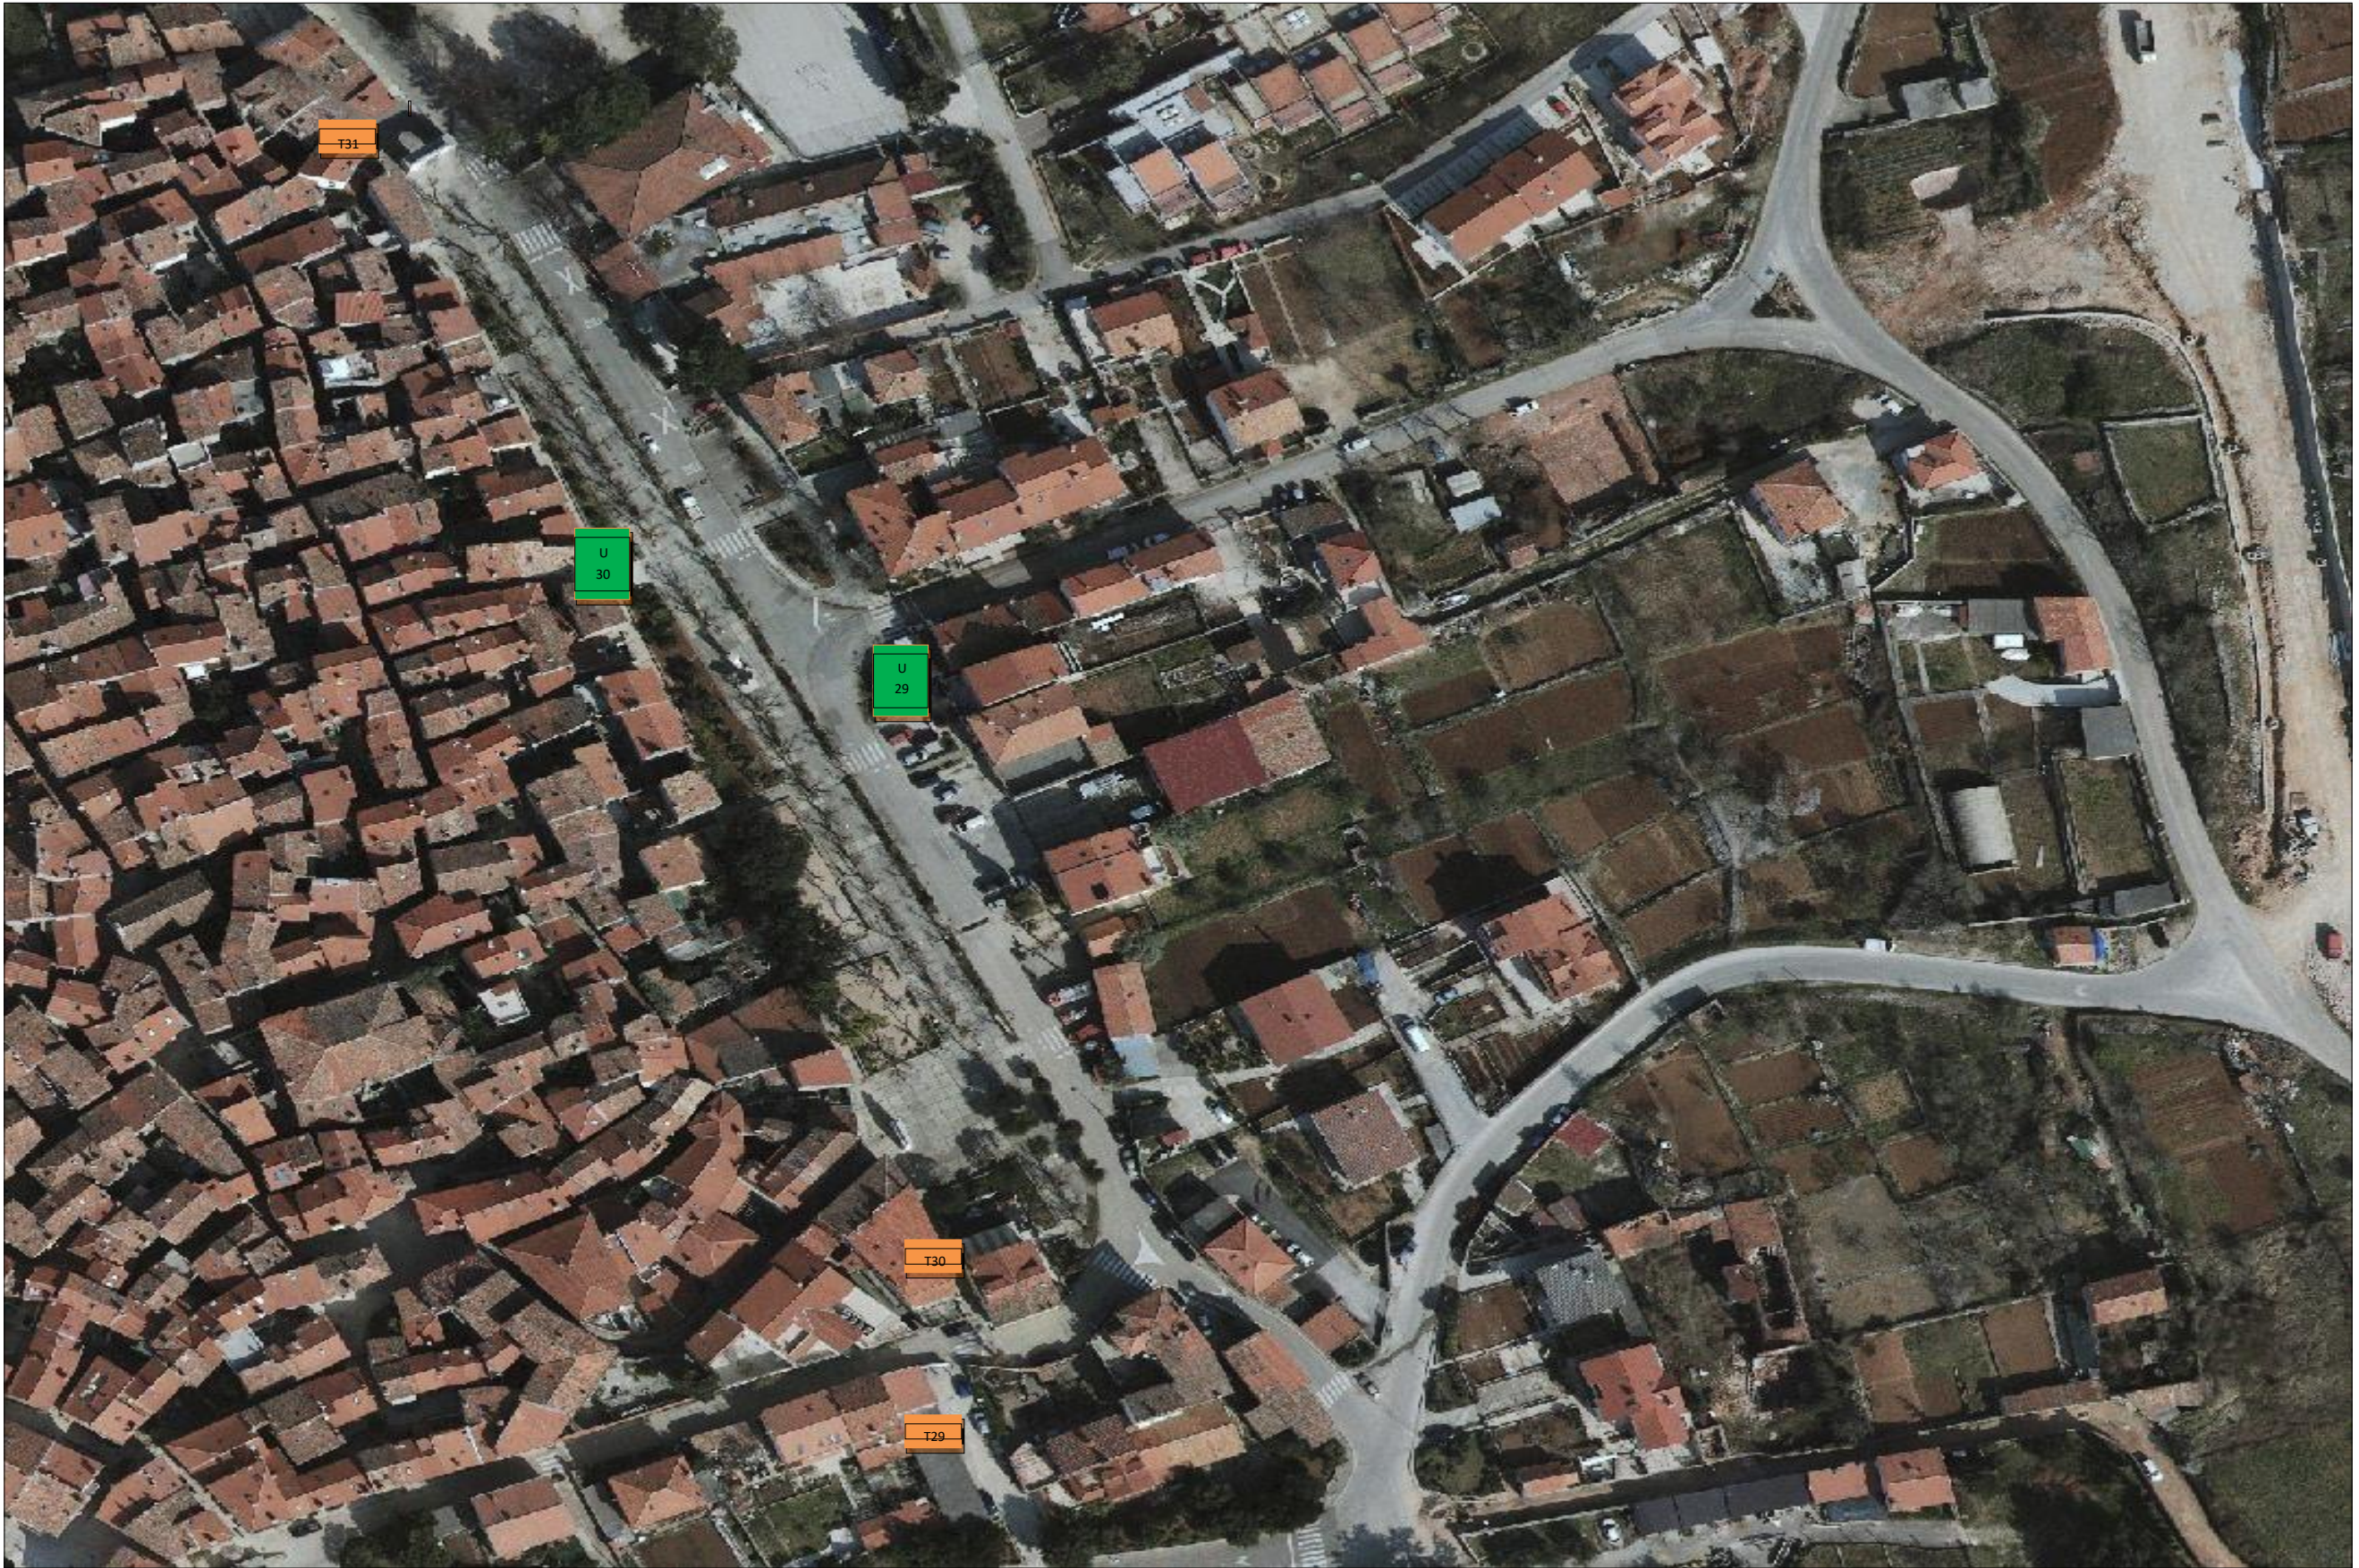

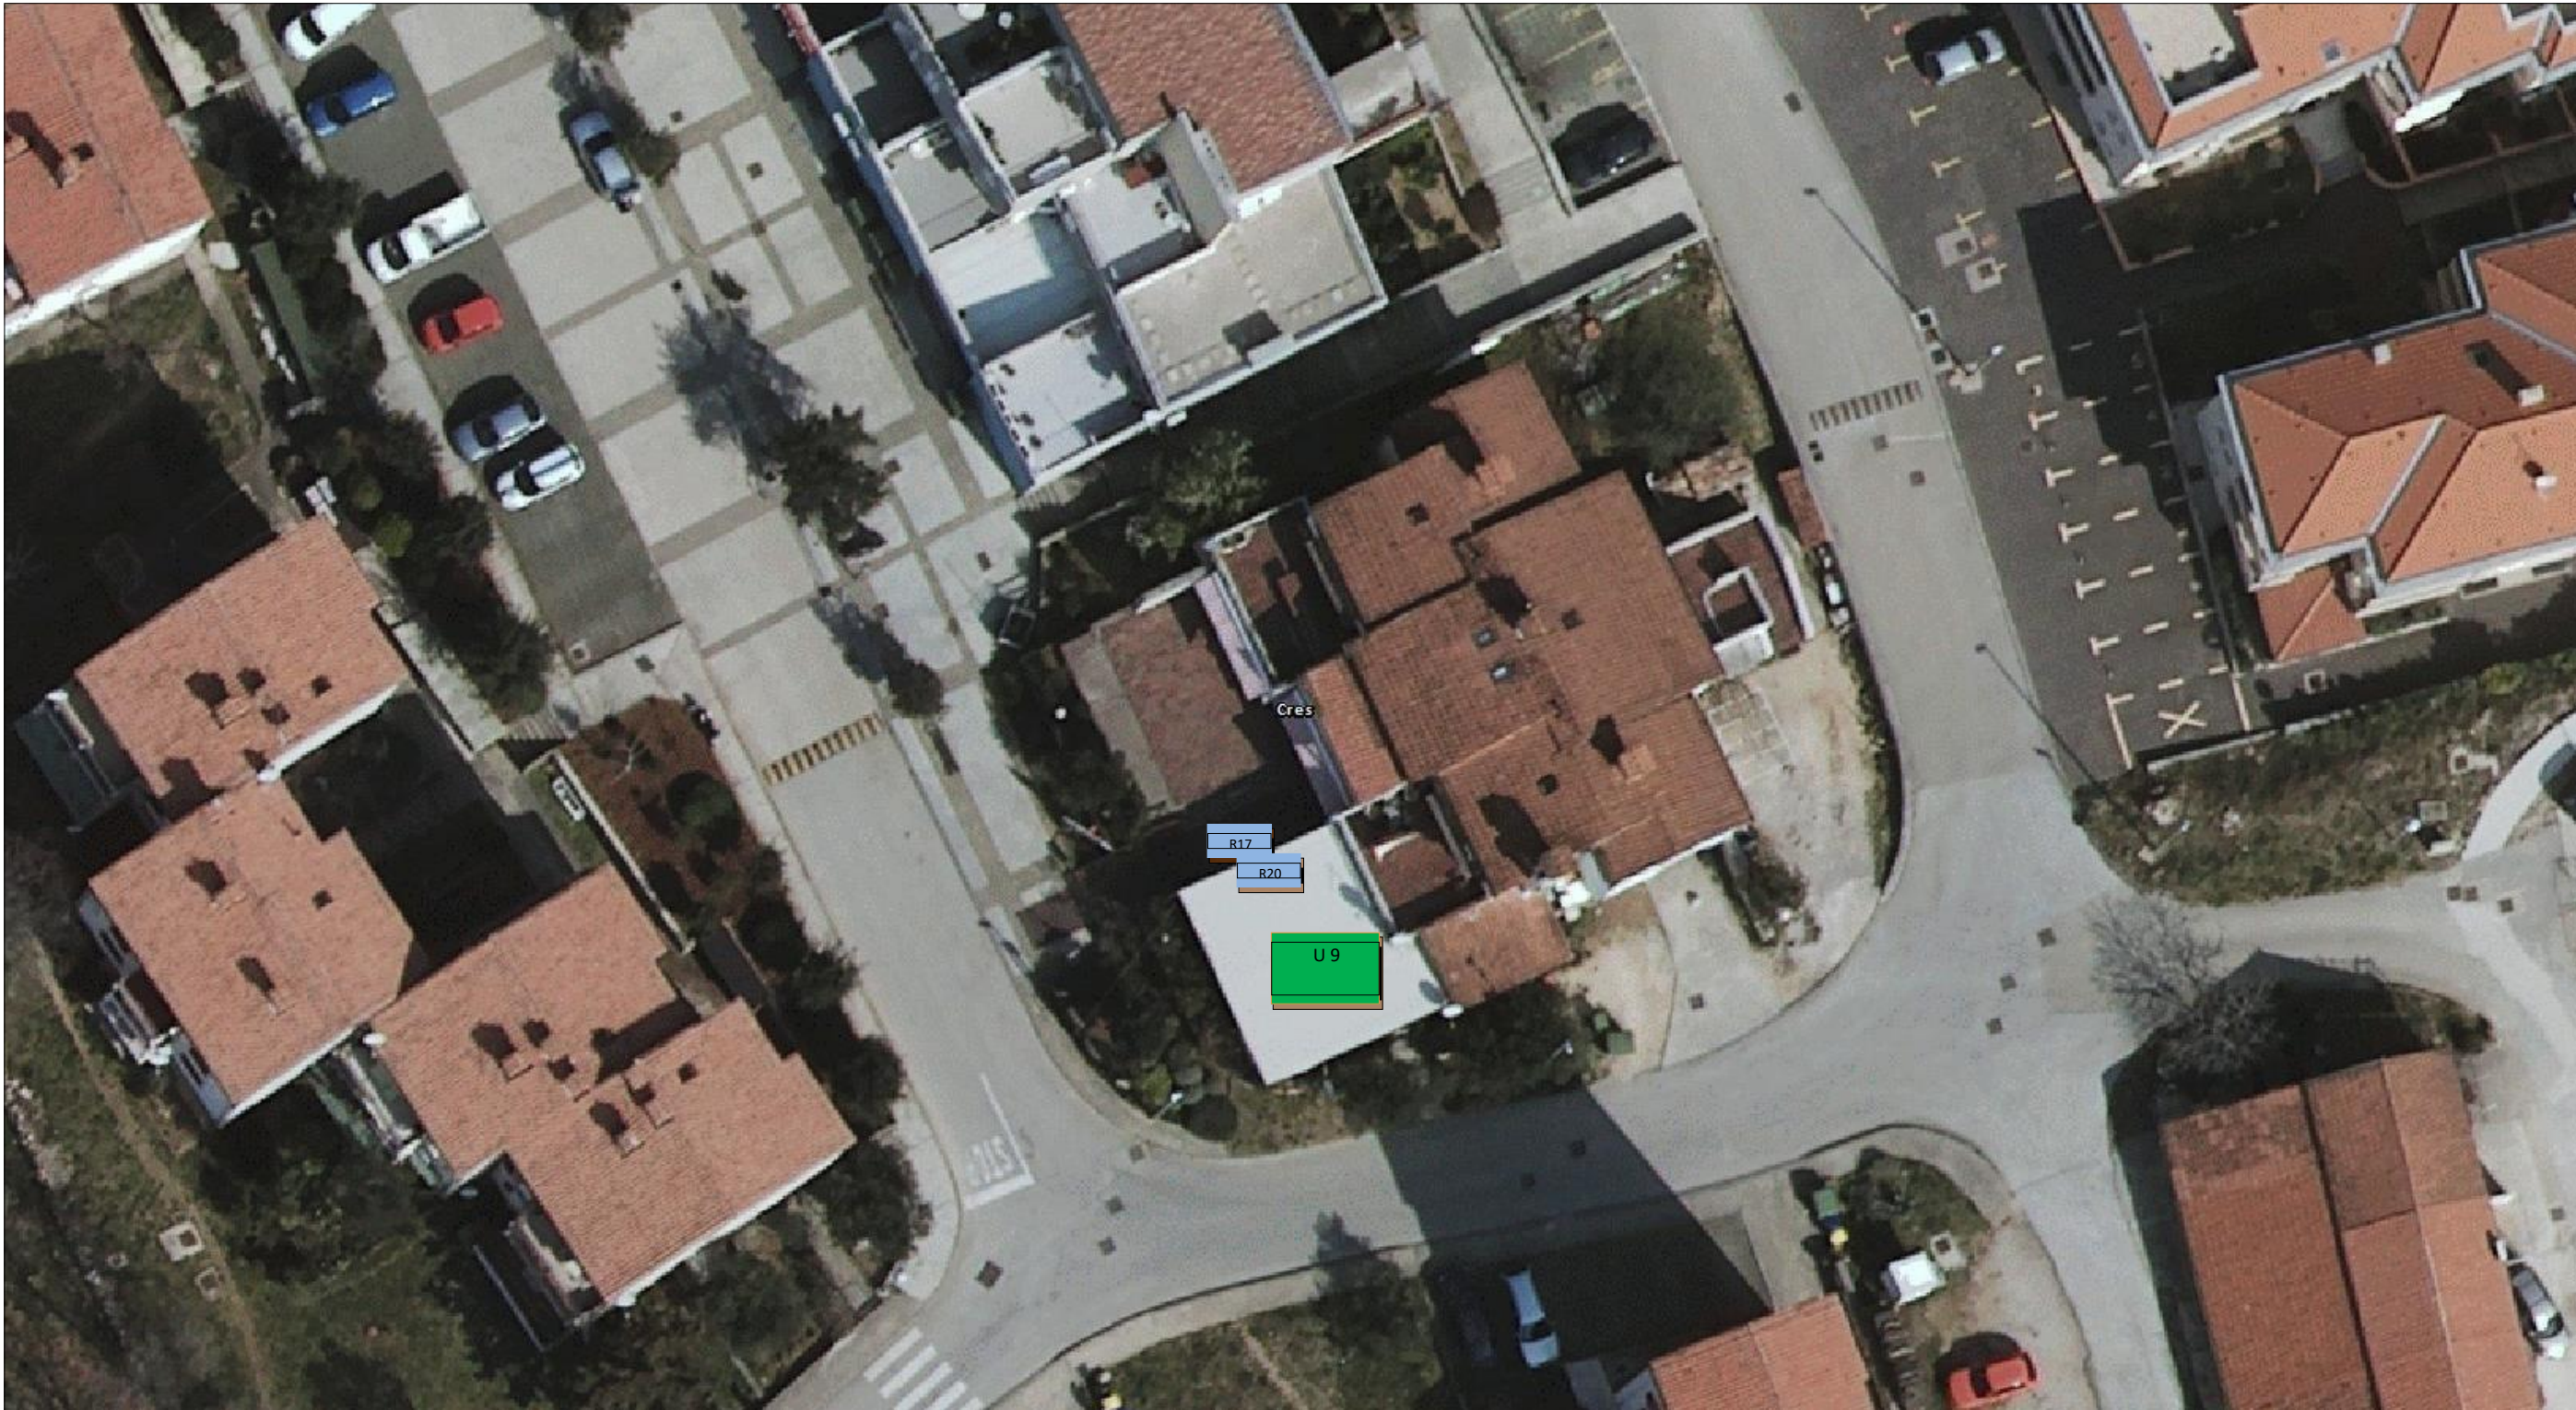



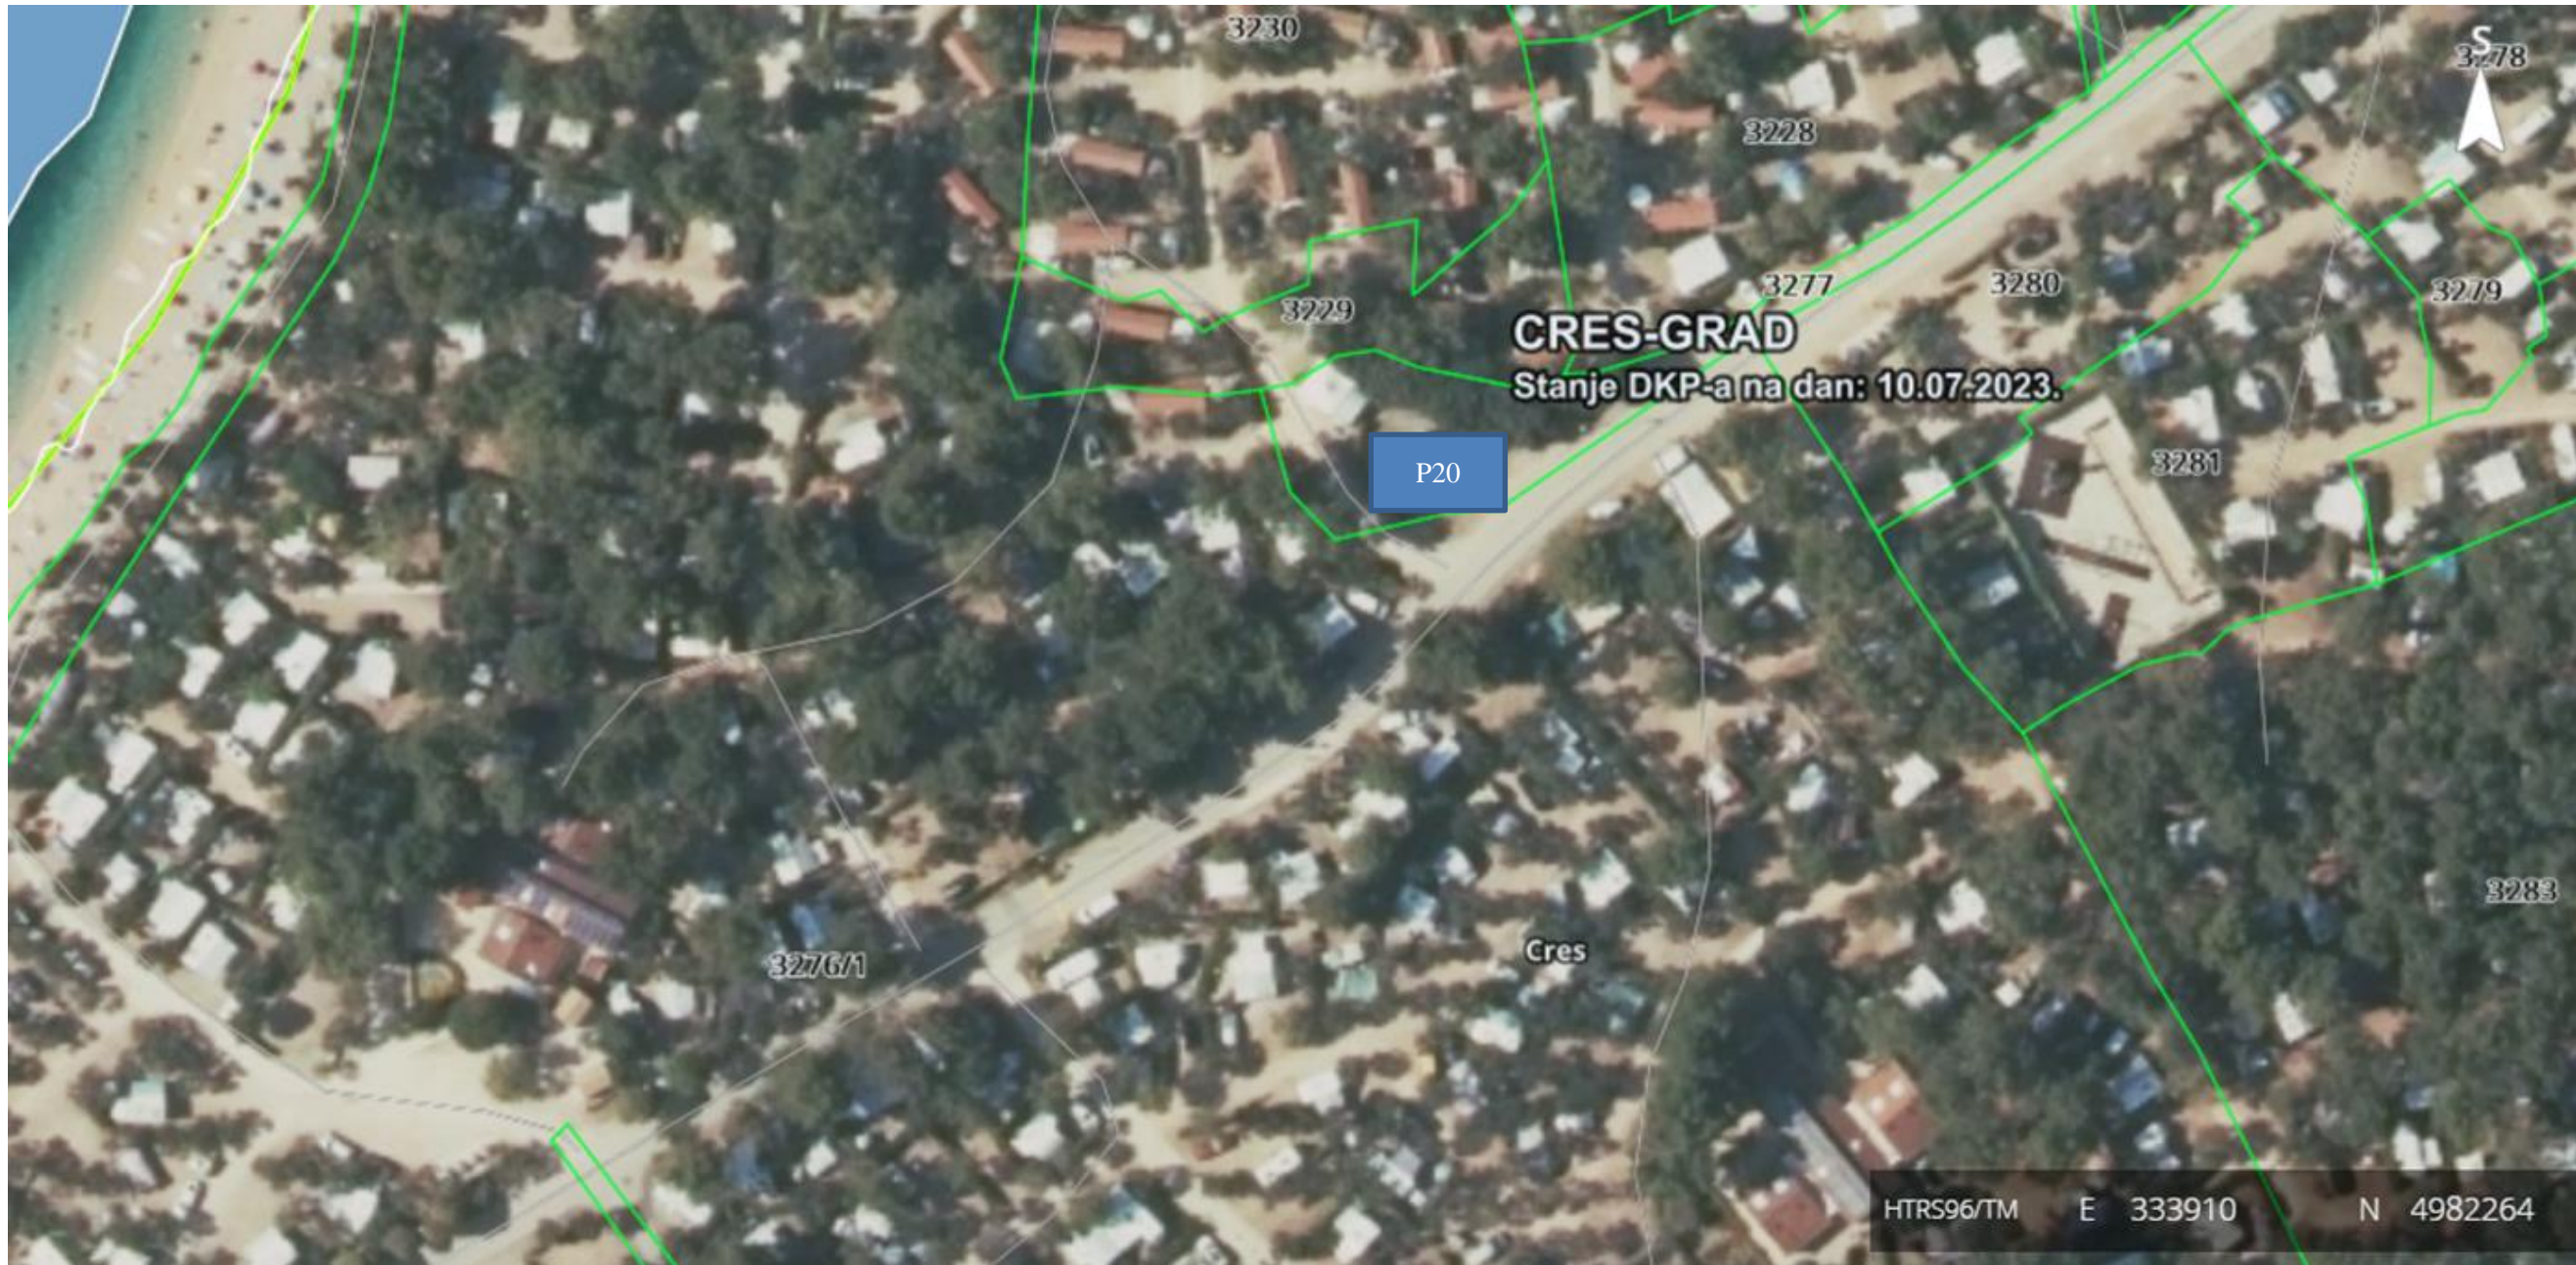

LEGENDA:




Trgovina, izlog

T1- Creskog statuta 10: 3 m²
T2- Creskog statuta 11: 4 m²
T3- Trg Frane Petrića 8: 20 m²
T4- Creskog statuta 2: 8,50 m²
T5- Trg Frane Petrića 8: 15 m²
T6- Sv. Jurja 2: 6 m²
T7- Trg Frane Petrića 7: 17 m²
T8- Trg Frane Petrića 7: 8 m²
T9- Trg Frane Petrića 6: 22 m²
T10- Trg Frane Petrića 14: 42 m²
T11- Trg Frane Petrića 14: 10 m²
T12- Trg Frane Petrića 4: 23 m²
T13- Trg Frane Petrića 15: 7 m²
T14- Riva creskih kapetana 2: 21,82 m²
T15- Riva creskih kapetana 3: 4 m²
T16- Riva creskih kapetana 7: 13,80 m²
T17- Riva creskih kapetana 9: 10 m²
T18- Trg Frane Petrića 2- 6,48 m²
T19- Palada 3: 13m²
T20- Drevenik 46: 3m²
T22- Ribarska 2: 2 m²

T23- Cons 7: 5 m²
T24- Družba Sv. Ćirila i Metoda 25: 2m²
T25- Varozina 1: 1m²
T26- Varozina 1: 2 m²
T27- Lungomare Sv. Mikule 1: 4 m²
T28- Lungomare Sv. Mikule 1: 2 m²
T29- Zazid 8A: 14 m²
T30- Šetalište 20. travnja 3: 10 m²
T31- Creskog statuta 30: 1 m²
T32- Turion 8: 15,50 m²
T33- Pod urom 13: 2 m²
T34- Creskog statuta 13: 4 m²
T35- Riva creskih kapetana 15: 15m²
T36- Riva creskih kapetana 6: 3m²
T37a- Cons: 28,25 m²
T37b- Sv. Ćirila i Metoda bb: 66,21 m²
T38- Riva creskih kapetana 19: 10m²

LEGENDA:

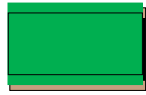

Ugostitelji, terase

U1- Trg Frane Petrića 5: 70,63 m²

U2- Trg Frane Petrića 15: 115,75 m²

U3a- Pod urom 5: 7,5 m²

U3b- Trg Frane Petrića bb: 93,69 m²

U4a- Palada 1:19,35 m²

U4b- Trg Frane Petrića bb: 68 m²

U5a i U5b- Palada 2: 33,72 m²

U6- Palada 4: 103,69 m²

U7- Palada 4b: 71,31 m²

U8- Palada 4: 75,76 m²

U9- Jadranska obala 29: 14 m²

U10- Riva creskih kapetana 2: 108,13 m²

U11- Riva creskih kapetana 2: 33,16 m²

U12- Riva creskih kapetana 8A: 100,89 m²

U13a i U13b- Riva creskih kapetana 17: 87,91 m²

U14a i U14b- Riva creskih kapetana 13: 143,31 m²

U15a i U15b- Riva creskih kapetana 10: terasa 224,04 m²

U16a- Cons 2: 21,70 m²

U16b- Ulica Sv. Ćirila i Metoda bb: 30,58 m²

U17a- Cons 2: 28,43 m²

U17b- Ulica Sv. Ćirila i Metoda bb: 2,39 m²

U18- Ulica Alberta Fortisa 1: 10 m²

U19a i U19b- Cons 7: 167,51 m²

U20a i U20b- Cons 9: 61,66 m²

U21a i U21b- Cons 11: 163 m²

U22a i U22b- Varozina 5: 83,10 m²

U23a i U23b- Palada 11: terasa 89,42 m²

U24a i U24b- Lungomare Sv. Mikule 4: 185,52 m²

U25a i U25b- Lungomare Sv. Mikule 4: 78,77 m²

U26- Osorska 14: 19,09 m²

U27- Creskih kopača 2: 34 m²


U28- Sv. Sidar bb: 17 m²

U29- Šetalište 20. travnja 24: 72 m²

U30- Šetalište 20. travnja 43: 6 m²

U31- Trg Frane Petrića 3: 65 m²

LEGENDA:

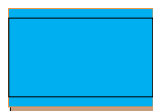

Štandovi i pokretne naprave

P1- Tržnica, Turion bb, prodaja meda i pčelinjih proizvoda: 10 m²

P2- Tržnica, Turion bb, trgovačka namjena (izlaganje robe): 18,40 m²

P3- Tržnica, Turion bb, trgovačka namjena: 10 m²

P4- Tržnica, Turion bb, trgovačka namjena: 10 m²

P5- Tržnica, Turion bb, trgovačka namjena: 10 m²

P6- Tržnica, Turion bb, trgovačka namjena: 10 m²

P7- Tržnica, Turion bb, trgovačka namjena (montažni objekt): 10,81 m² i 16 m² za izlaganje robe

P8- Tržnica, Turion bb, trgovačke namjene (montažni objekt): 7,70 m² i 15 m² za izlaganje robe

P9- Trg Grane Petrića bb, ispod lože- OPG (mikrolokacija br. od 1. do 9.), svaka mikrolokacija do maksimalno 2 m²

P10- Trg Frane Petrića bb: 5 m²

P11- Cons bb, iznajmljivanje motora i ATV quadova: 6 m²

P12- Palada bb, prodaja suvenira: 3 m²

P13- Lungomare Sv. Mikule bb, prodaja plodina: 2 m²

P14- Lungomare Sv. Mikule bb, oslikavanje tijela: 2 m²

P15- Lungomare Sv. Mikule bb, oslikavanje tijela: 2 m²

P16- Lungomare Sv. Mikule bb, pečenje palačinki: 2m²

P17- Turion bb, trgovačko-ugostiteljska namjena: 31,20 m²

P18- Lungomare Sv. Mikule bb, info pult i prodaju sladoleda: 2m²

P19- Lungomare Sv. Mikule bb, oslikavanje tijela: 2 m²

P20- AC Kovačine: 12m²

LEGENDA:

OPG (1-9)

OPG, prodaja vlastitih proizvoda

OPG1- Trg Frane Petrića bb: do maksimalno 2 m²

OPG2- Trg Frane Petrića bb: do maksimalno 2 m²

OPG3- Trg Frane Petrića bb: do maksimalno 2 m²

OPG4- Trg Frane Petrića bb: do maksimalno 2 m²

OPG5- Trg Frane Petrića bb: do maksimalno 2 m²


OPG6- Trg Frane Petrića bb: do maksimalno 2 m²

OPG7- Trg Frane Petrića bb: do maksimalno 2 m²

OPG8- Trg Frane Petrića bb: do maksimalno 2 m²

OPG9- Trg Frane Petrića bb: do maksimalno 2 m²

LEGENDA:

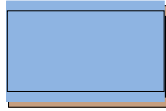

Reklamni panoi

R1- Riva creskih kapetana 2: 1m²

R2- Riva creskih kapetana 2: 1m²

R3- Palada bb: 1 m²

R4- Palada 4: 1 m²

R5- Riva creskih kapetana 8a: 1m²

R6- Riva creskih kapetana 3: 1 m²

R7- Riva creskih kapetana 17: 1 m²

R8- Družba Sv. Ćirila i Metoda bb: 1m²

R9- Cons 11: 1m²

R10- Cons 10: 1m²

R11- Cons 10: 1m²

R12- Cons 10: 1 m²

R13- Lungomare Sv. Mikule bb: četiri (4) reklama
panoa, svaki po 1m²

R14- Trg Frane Petrića: 1 m²

R15- Osorska bb: 1 m²

R16- Pod urom bb: 1 m²

R17- Jadranska obala 30: 1m²

R 18- Turion bb (tržnica): 2 m²

R19- Creskog statuta 13: 1m²

R20- Jadranska obala 29: 1m²

R21- Lungomare Sv. Mikule bb: 1m²

R22- Riva creskih kapetana bb: 1m²



Bankomati

B1- Creskog statuta 13 (postavljen u pročelje)

B2- Trg Frane Petrića BB (u blizini ribarnice, samostalno postavljen)

B3- Sv. Jurja 2 (postavljen u pročelje)

B4- Riva creskih kapetana 3 (postavljen u pročelje)

B5- Riva creskih kapetana 6 (postavljen u pročelje)

B6- Riva creskih kapetana 10 (samostalno postavljen)

B7- Cons 7 (postavljen u pročelje)

B8- Cons 7 (postavljen u pročelje)

B9- Peškera (postavljen u pročelje)


B10- Peškera (postavljen u pročelje)

B11- Lungomare sv. Mikule (samostalno postavljen)

B12- Lungomare sv. Mikule (samostalno postavljen)

B13- Lungomare sv. Mikule (samostalno postavljen)


B14- Rialto (postavljen u pročelje)

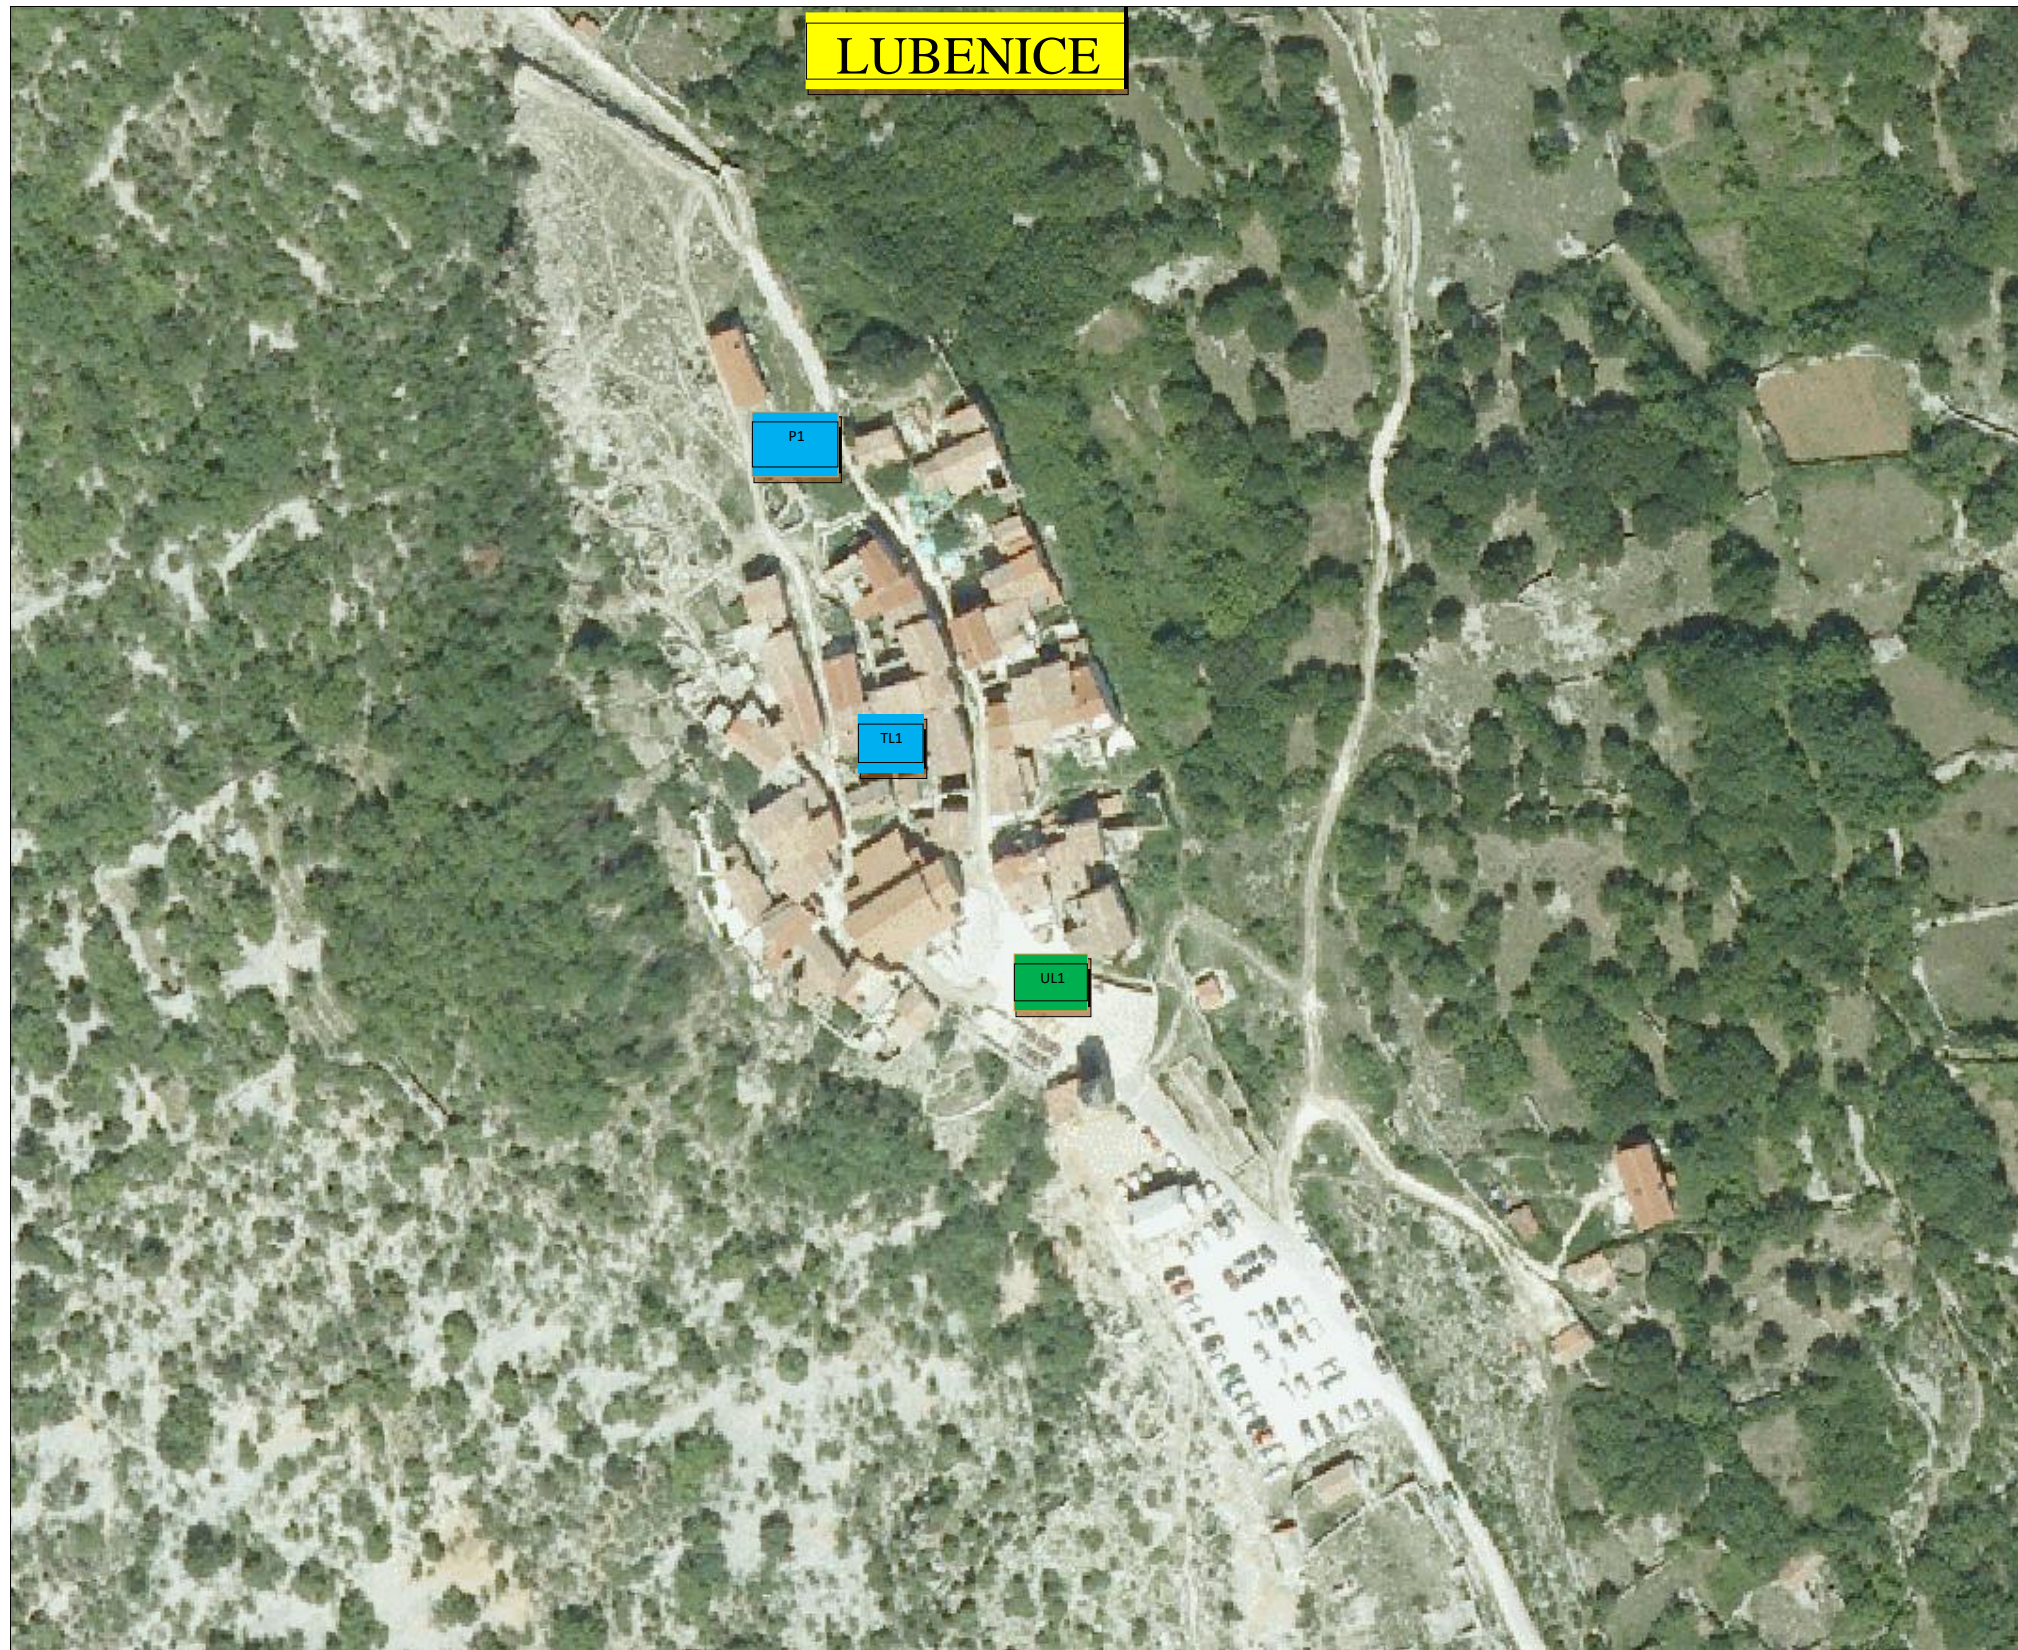


LUBENICE

LEGENDA:


Trgovina, obrt

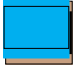 TL1- Lubenice bb, pokretna naprava za prodaju suveniru (privatno zemljište, do 3 m²)


Ugostiteljstvo, terase


 UL1- Lubenice bb, terasa 75 m²


Izlog

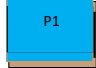
 PL1- Lubenice bb, panoramski teleskop: 1 m²

LEGENDA:

-  **Ugostiteljstvo, terase**
UV1- Valun 14: 41 m²
UV2- Valun bb: 29,91 m²
UV3- Vlun 43a: 37m²

-  **Pokretne naprave**
PV1- Valun bb: 3 m²
PV2- Valun bb: 10m²

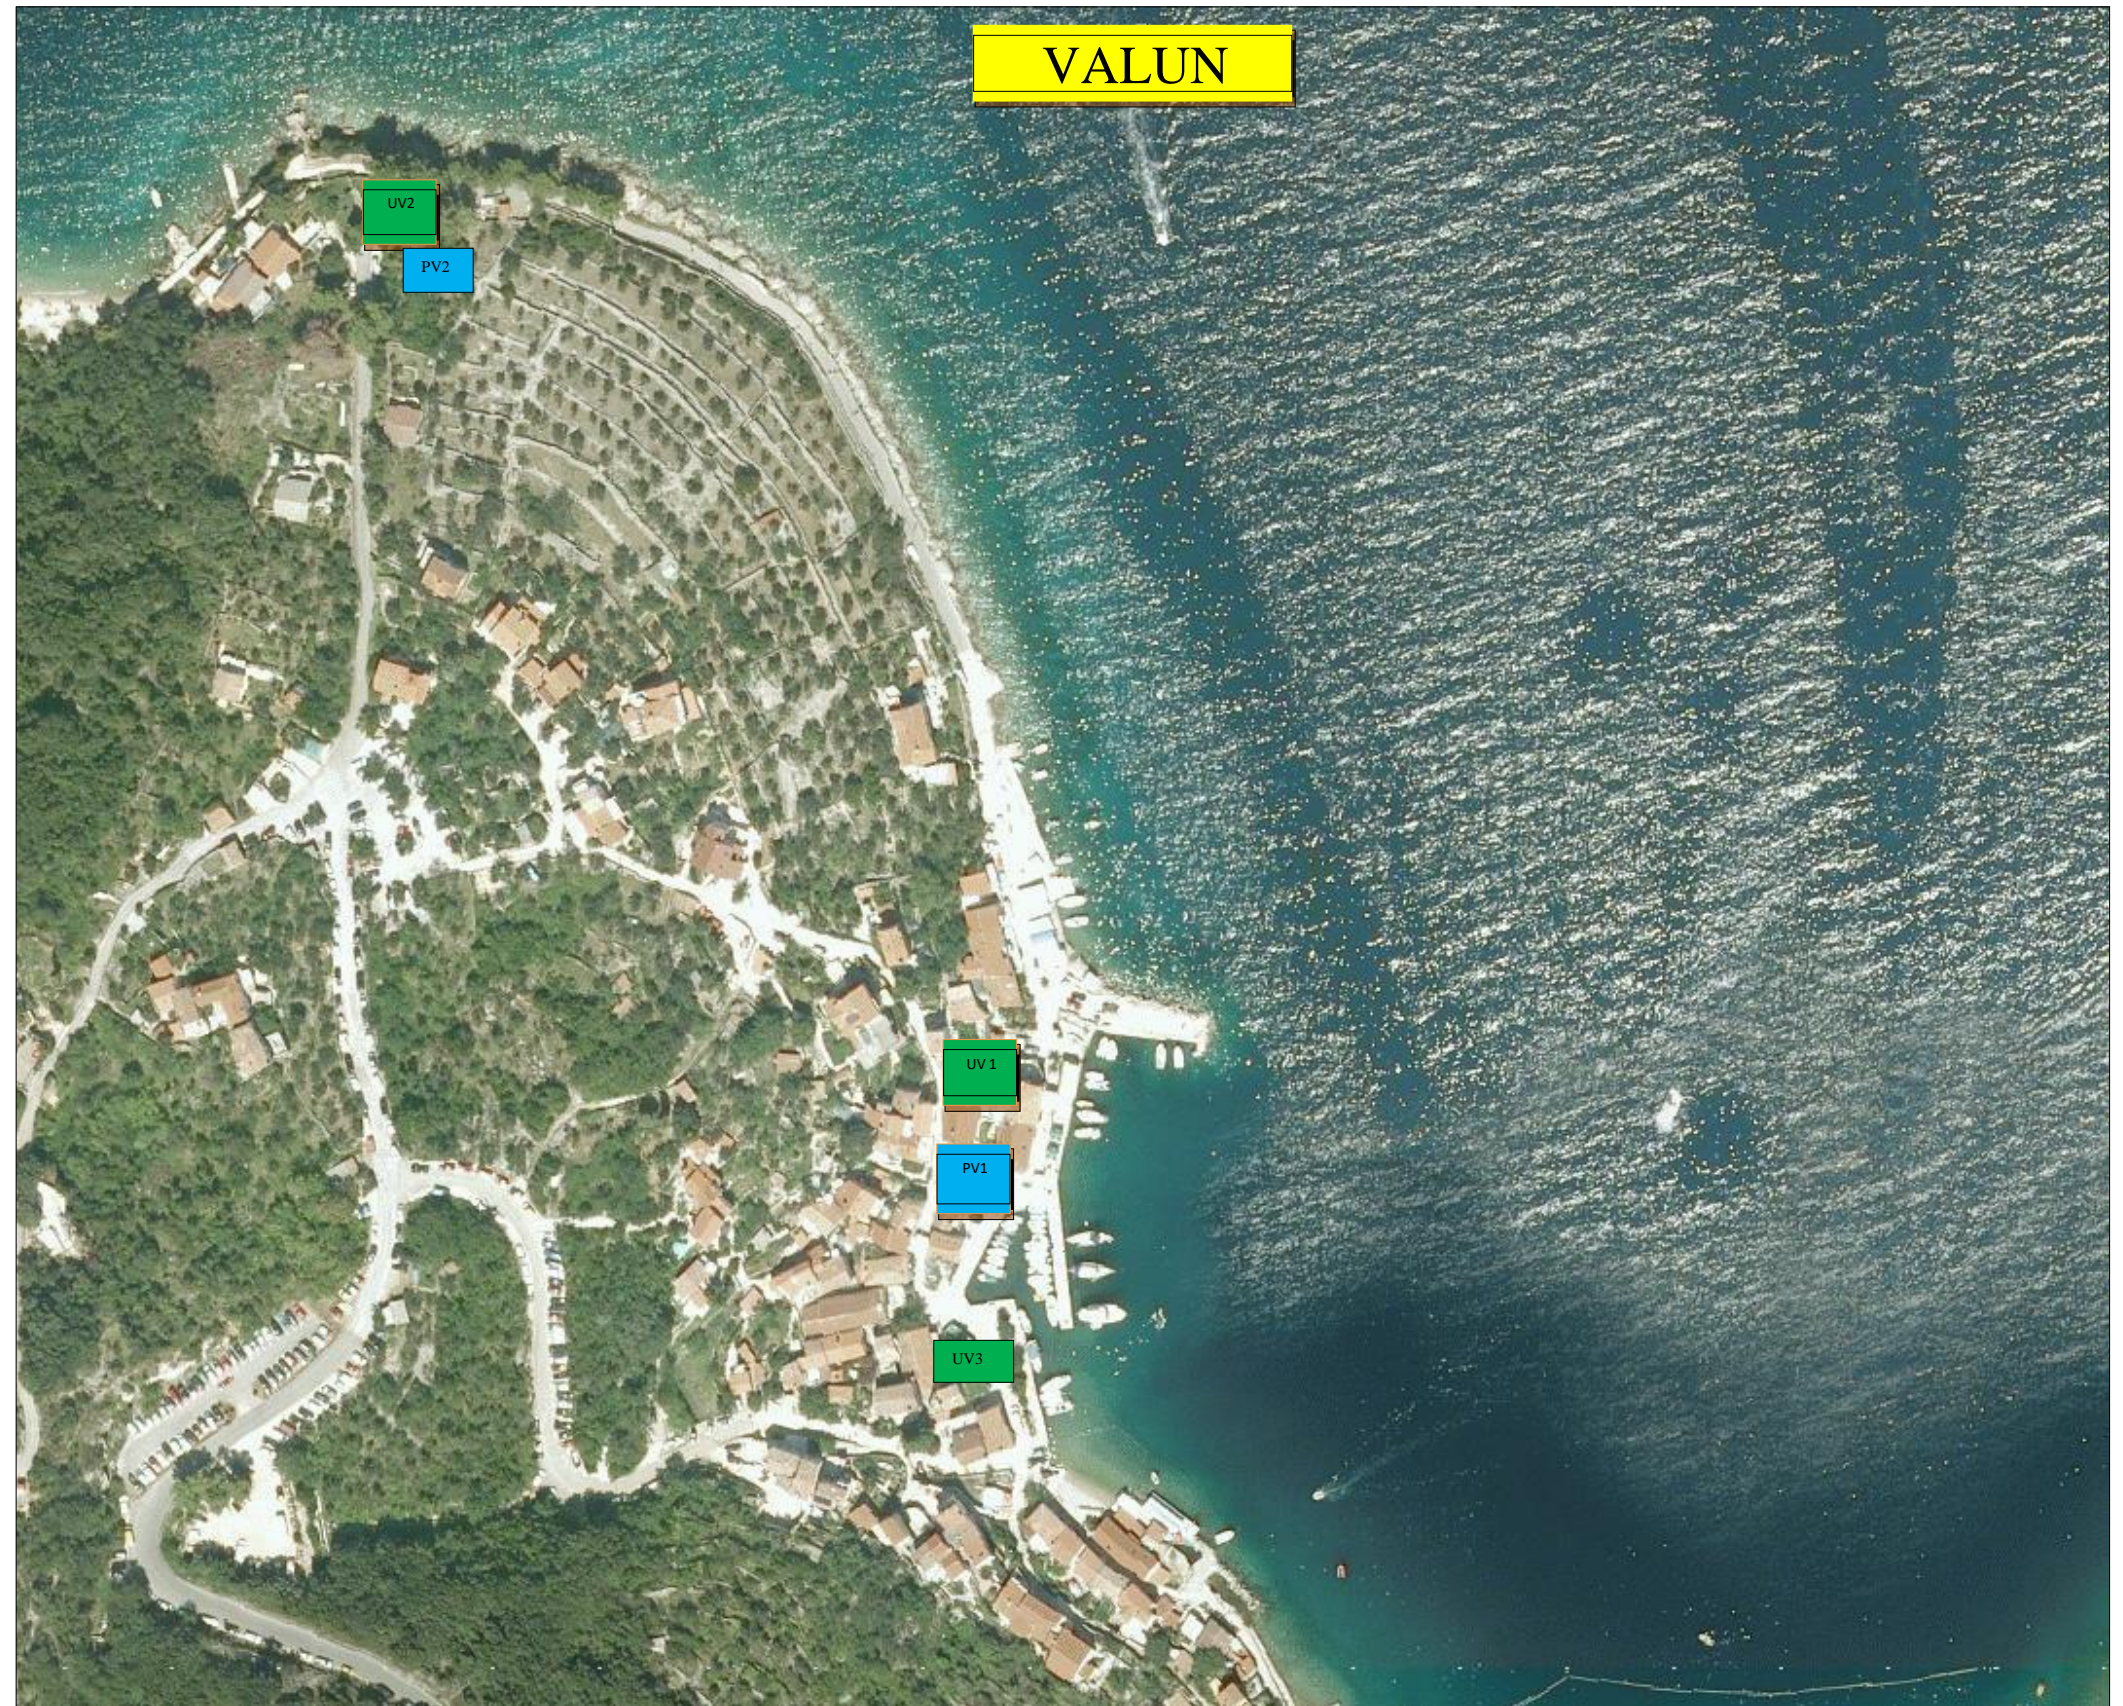

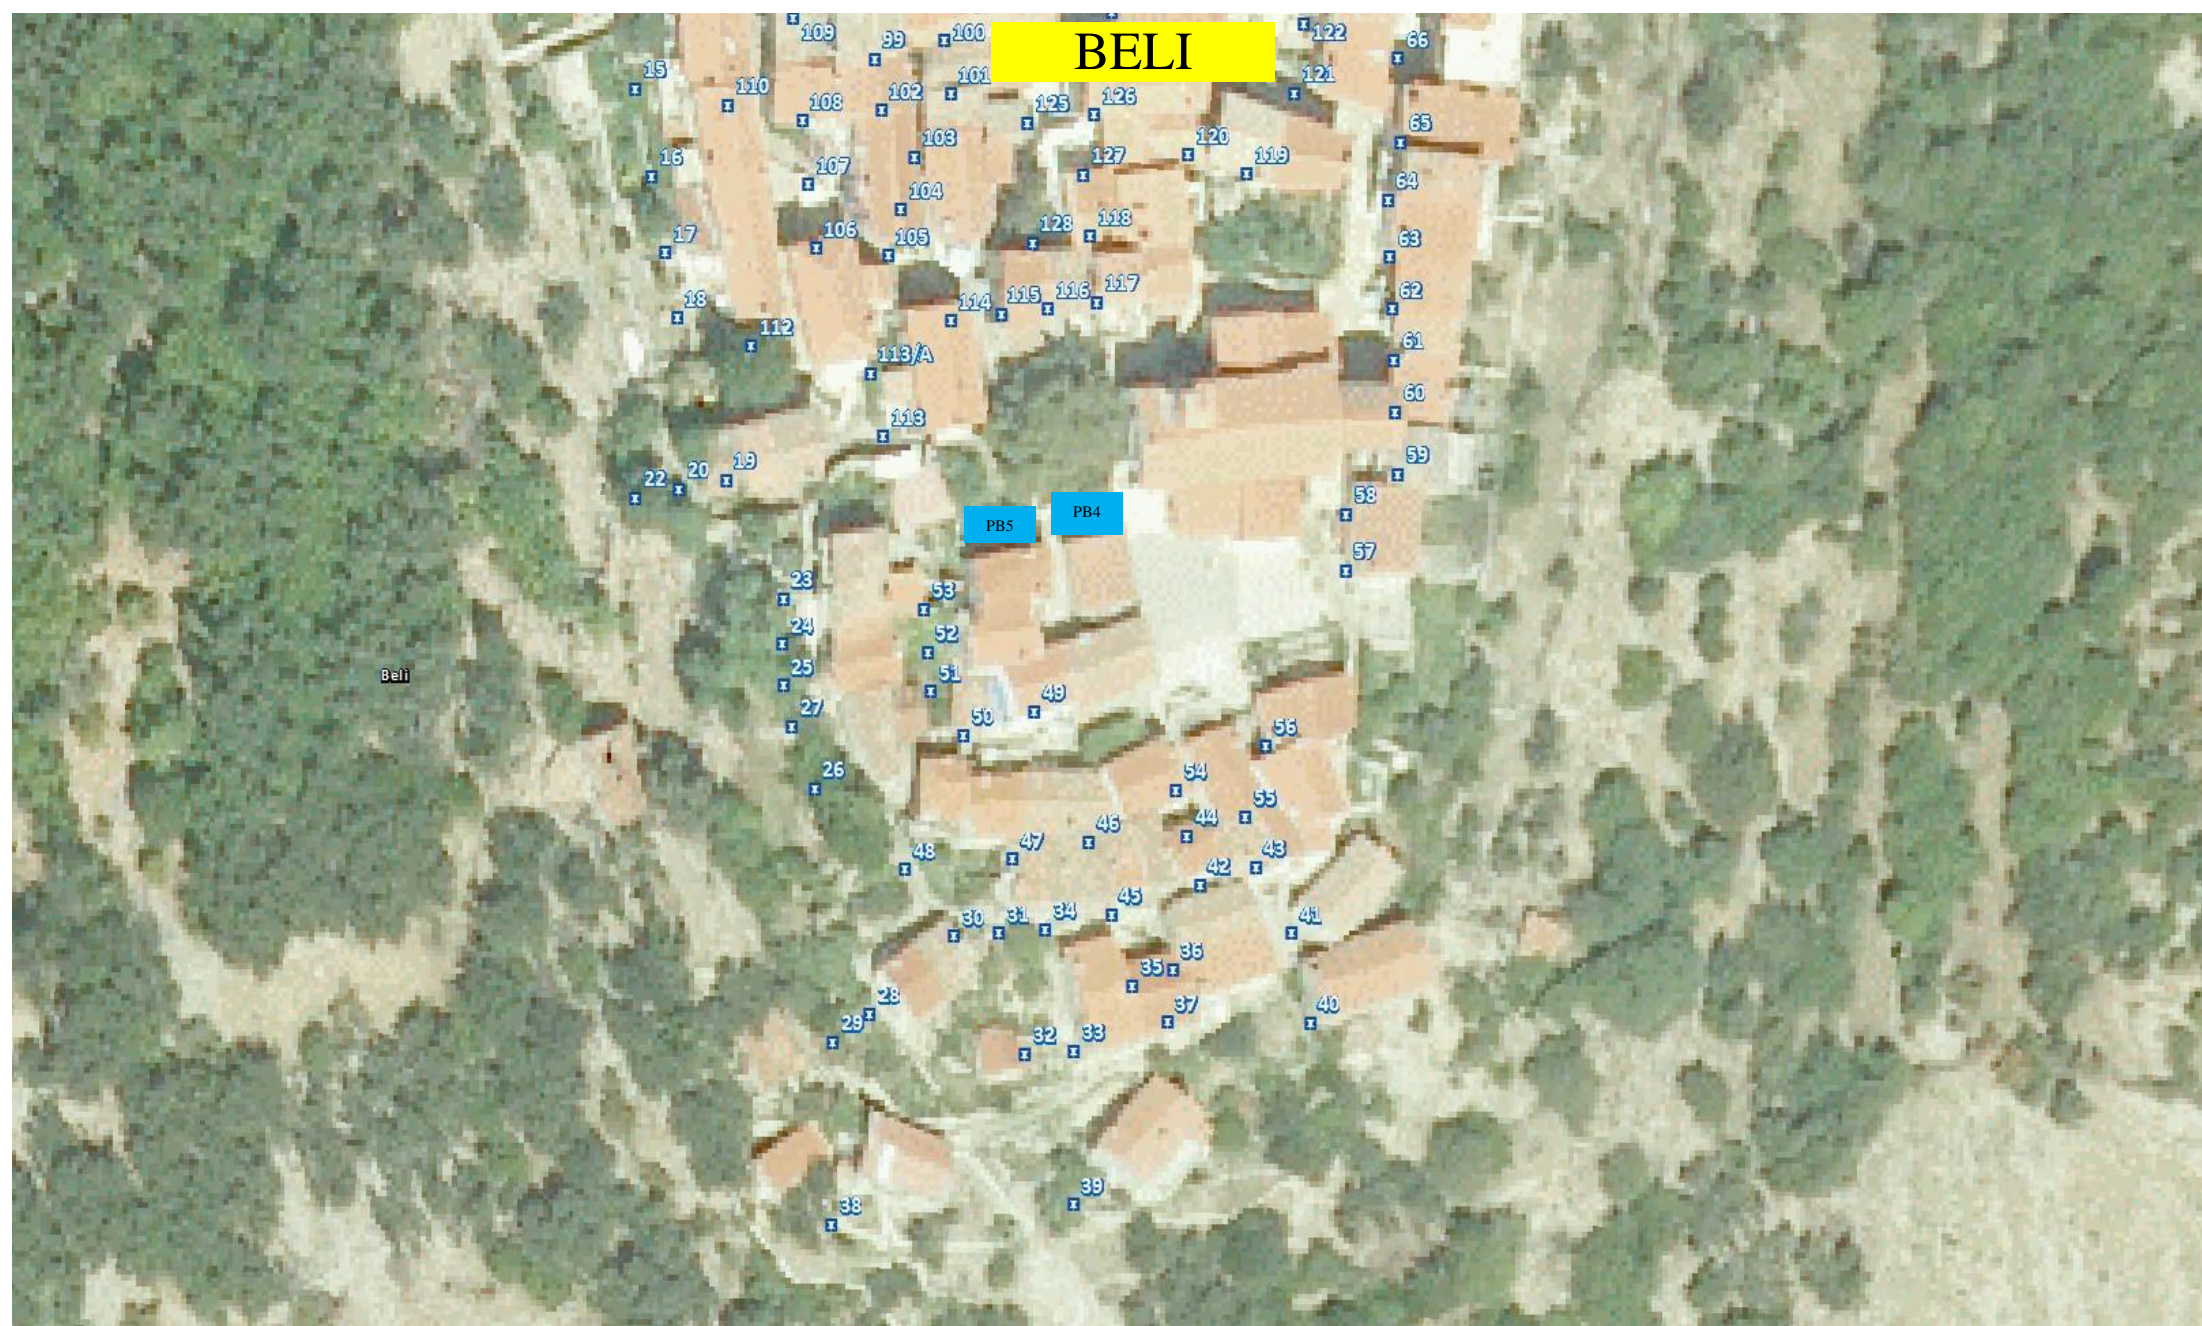

LEGENDA:

Pokretne naprave

P1 [blue box] Pricrekva- mikrolokacija „Ispod lipice“: 2 m²

PB5- Trg Pricrekva- mikrolokacija „Ispod lipice“: 2 m²



LEGENDA:

 **Pokretne naprave**

PB1- k.č. 76/1 k.o. Beli, privatno vlasništvo:
12 m²



LEGENDA:


 **Pokretne naprave**

PB2- k.č. 164/13 k.o. Beli: montažni objekt od 15 m² sa pripadajućom terasom od 12 m²

PB3- k.č.154/5 k.o. Beli: montažni objekt od 10m²

PB6- k.č. 139/1 k.o. Beli: montažni objekt od 10m²

POROZINA

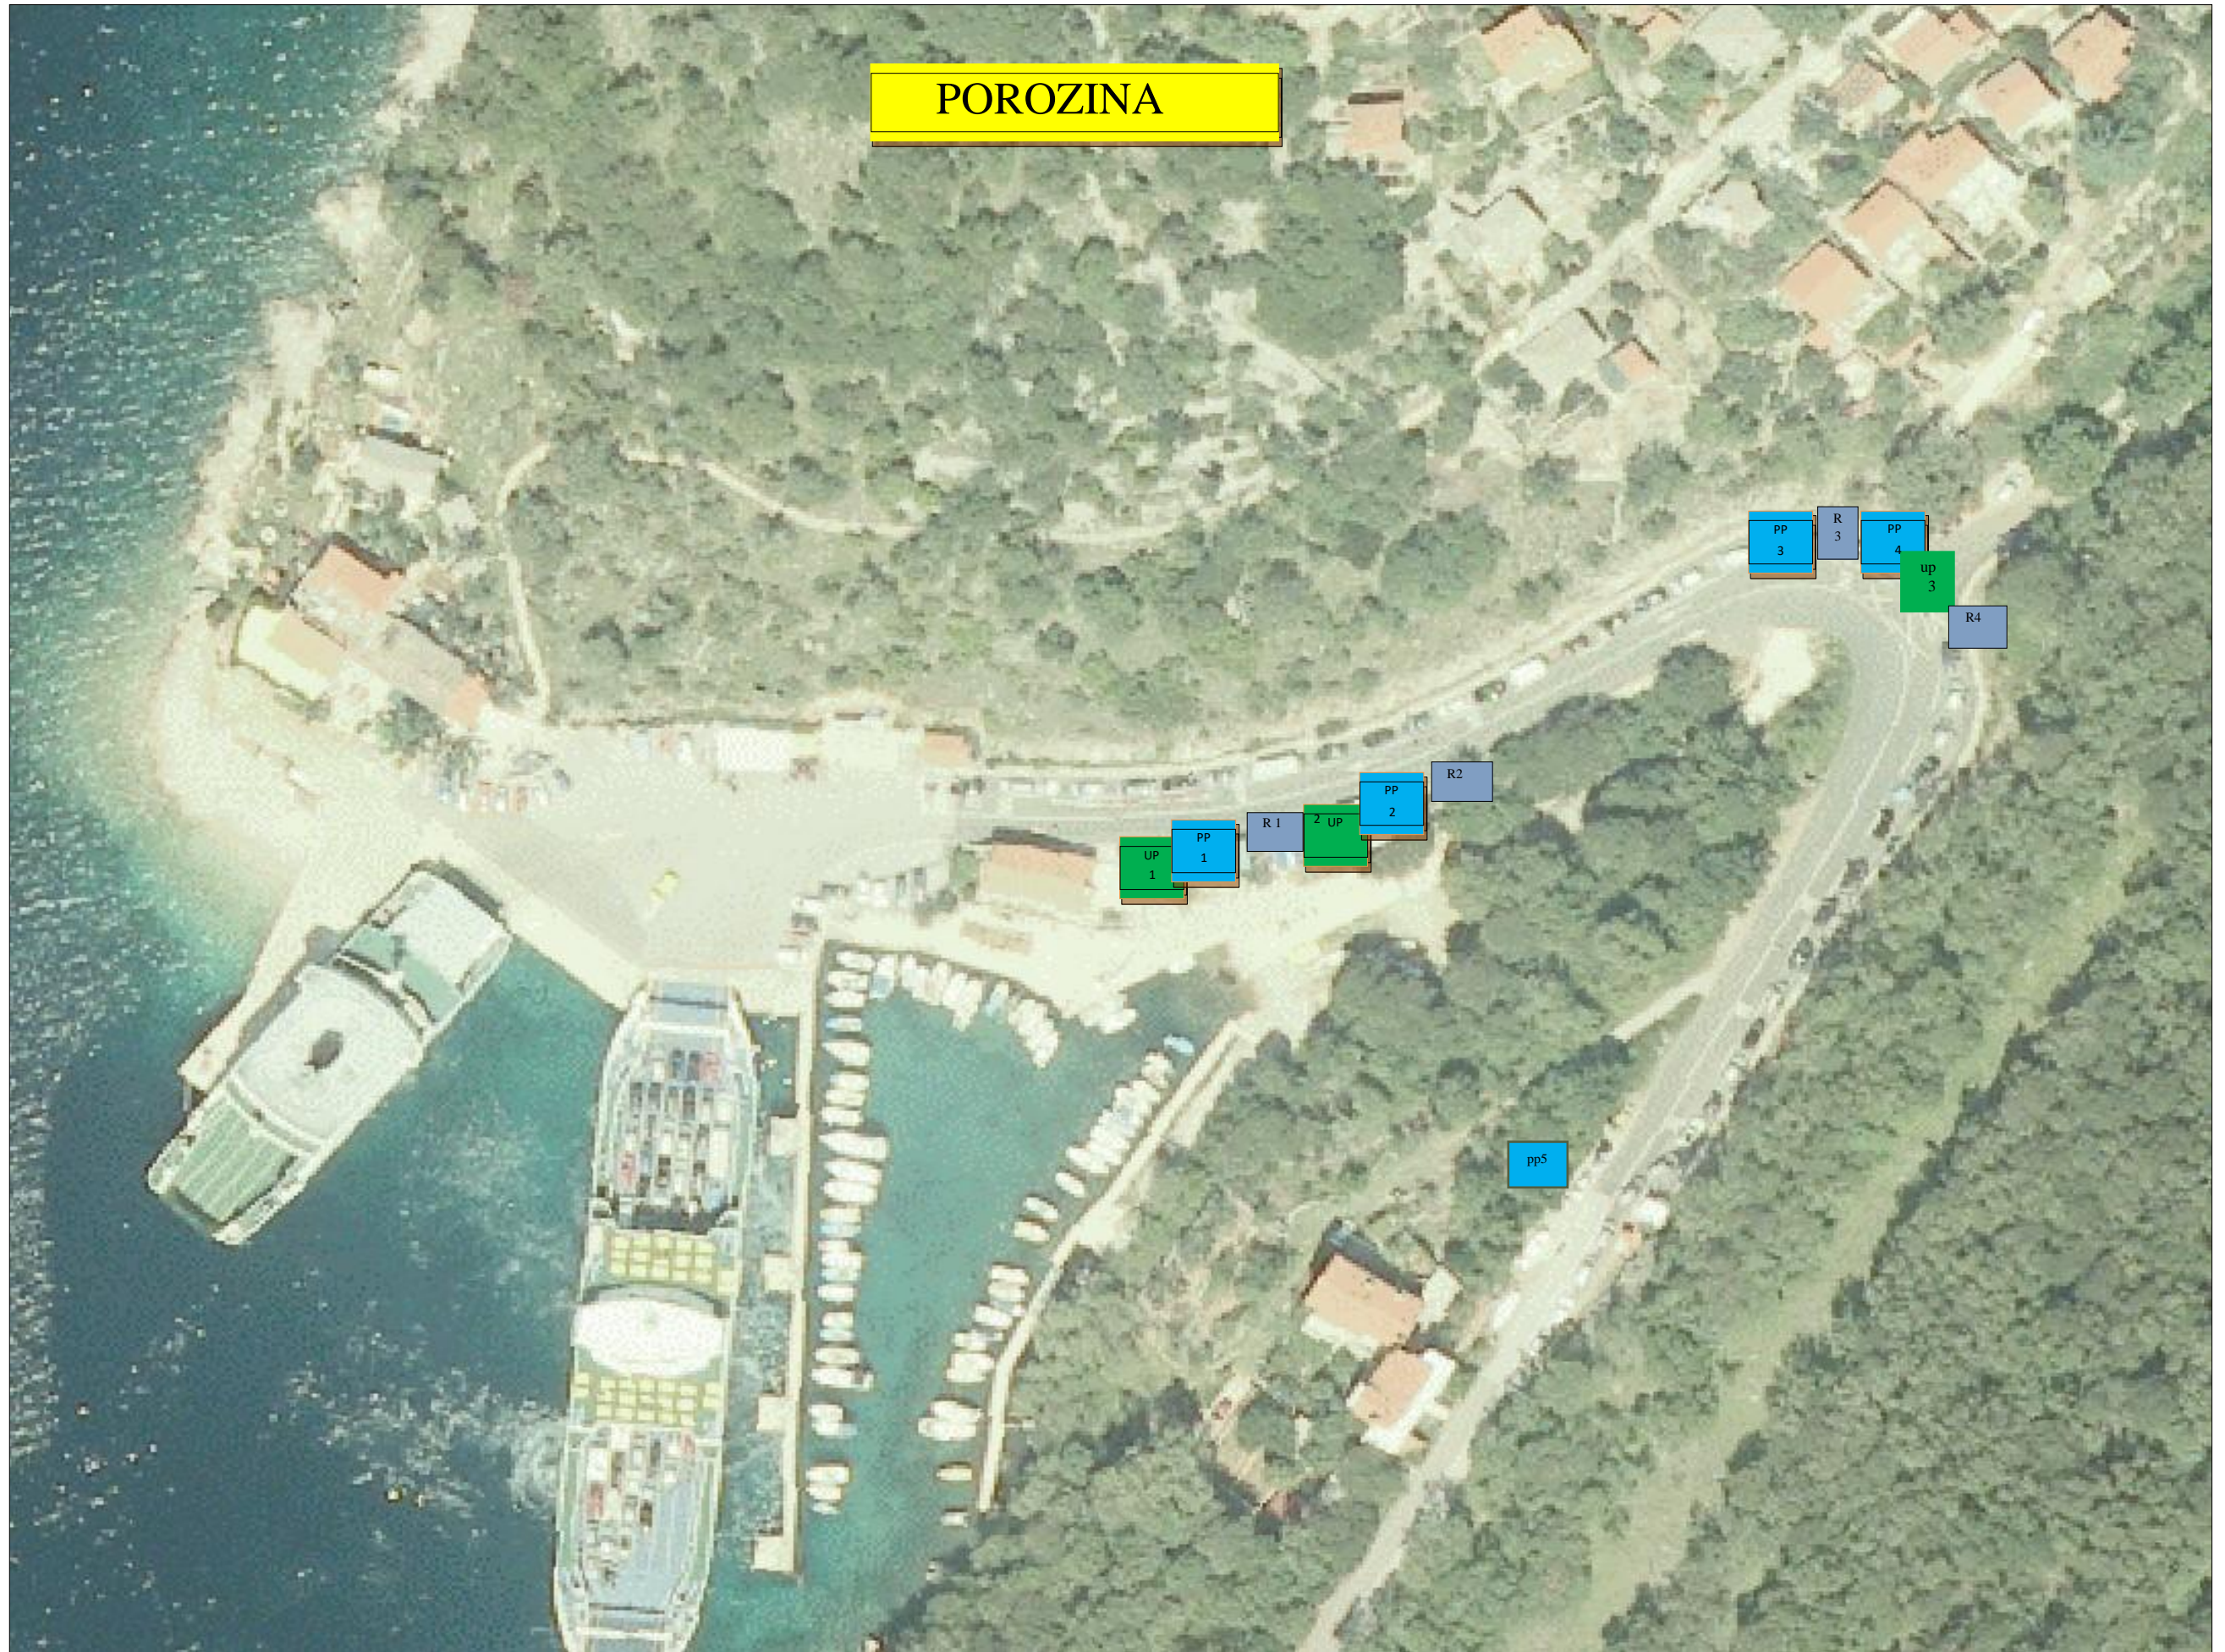

MARTINŠČICA

PM
1,2,3,4, 5

UM
1

UM
2

PM
6

PM
8

UM
3

PM
7



LEGENDA:

POROZINA



Pokretne naprave, montažni objekti

- PP1- Porozina bb: 6 m² (montažni objekt)
- PP2- Porozina bb: 10 m² (šank)
- PP3- Porozina bb: 4 m² (OPG)
- PP 4- Porozina bb: 10 m² (montažni objekt)
- PP 5- Porozina bb: 12m² (montažni objekt)



Ugostitelji, terase

- UP1- Porozina bb: 48 m²
- UP2- Porozina bb: 98 m²
- UP3- Porozina bb: 26 m²



Reklamni panoi

- R1- uz D 100: 1m²
- R2- uz D 100: 1m²
- R3- uz D 100: 1m²
- R4- uz D 100: 1m²

MARTINŠĆICA




Pokretne naprave, montažni objekt

- PM 1- Martinšćica bb: 10 m² (montažni objekt)
- PM 2- Martinšćica bb: 12 m² (montažni objekt)
- PM 3- Martinšćica bb: 10 m² (montažni objekt)
- PM 4- Martinšćica bb: 10 m² (montažni objekt)
- PM 5- Martinšćica bb: 10 m² (montažni objekt)
- PM 6- Martinšćica bb: 3m² (pokretna nprava, štand)
- PM 7- Martinšćica bb (privatno vlasništvo, do 20 m²)
- PM 8- Martišćica bb: 1m² (pokretna naprava, klupa)




Ugostitelji, terase

- UM1- Martinšćica 68: 69m²
- UM2- Martinšćica bb: 23,50 m²
- UM3- Martinšćica bb: 132,05 m²

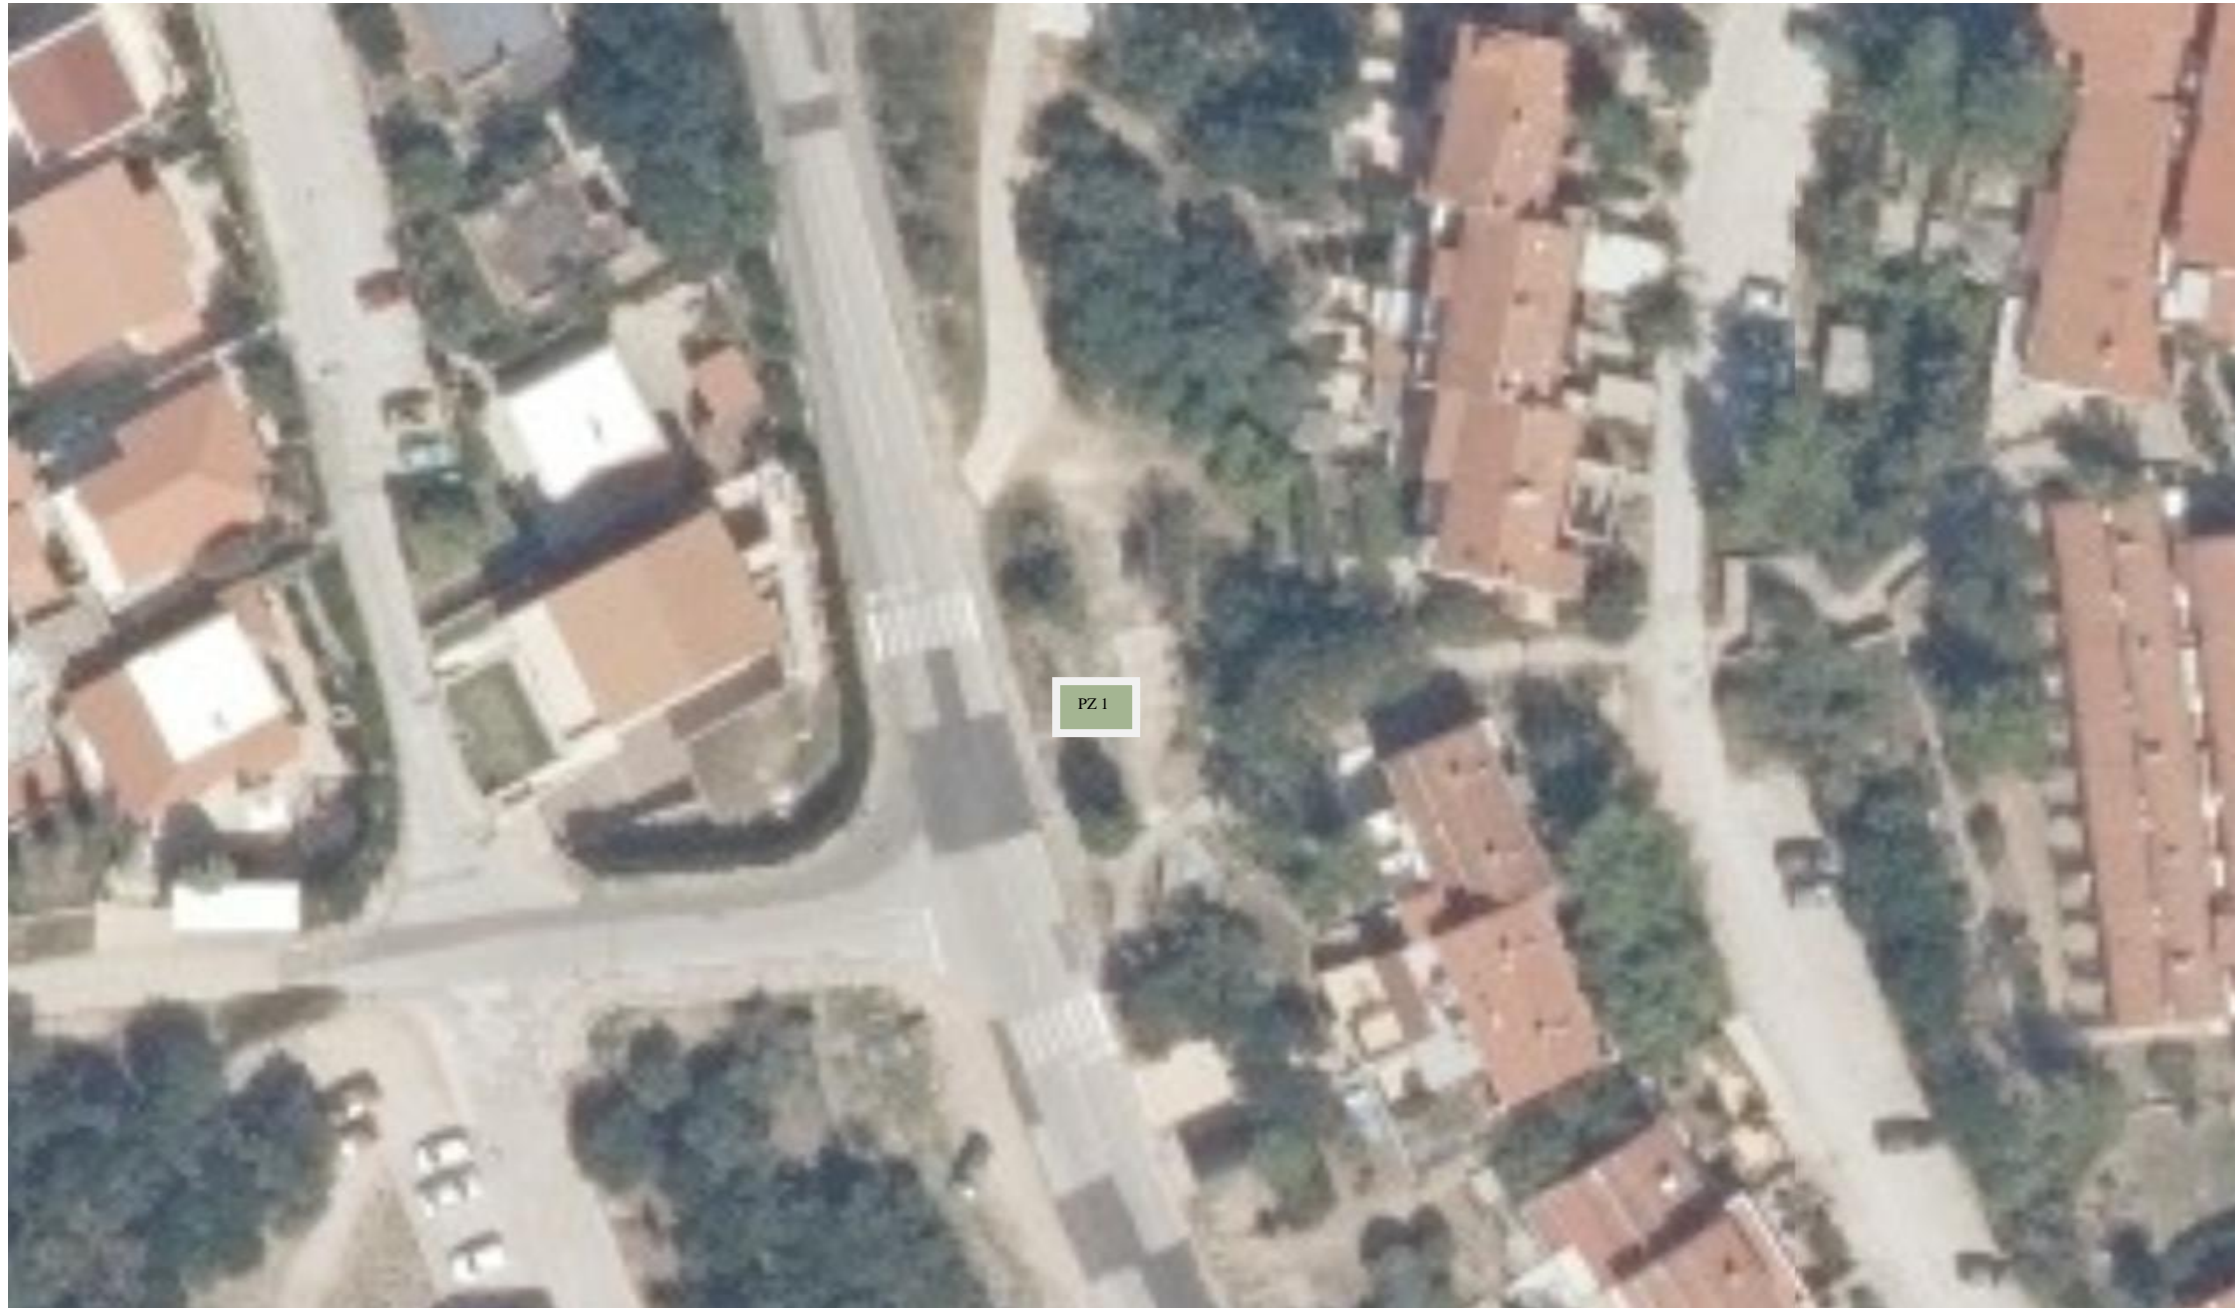

ZAGLAV

LEGENDA:

Pokretna naprava 
PZ1- Zaglav bb: 10 m²



LEGENDA:

 Pokretna naprava

PPo1- Podol bb (privatno vlasništvo, do 3 m²)

Redni broj mikrolokacije za korištenje javne površine, lokacija: GRADSKA LOŽA, svaka mikrolokacija do maksimalno 2 m²

