



2. PROMETNA, ULIČNA I KOMUNALANA INFRASTRUKTURNA MREŽA

2.3. Elektroskrba

Mjerilo: 1:2000

TUMAČ ZNAKOVLJA

GRANICE

--- GRANICA UPU NASELJA ORLEC NA 9

Elektroenergetika

TS TRANSFORMATORSKA STANICA 10(20) kV


--- DALEKOVOD 10(20) kV

--- VOD 0,4 kV

--- VOD JAVNE RASVJETE

Razvoj i uređenje građevinskog područja naselja

- STAMBENA NAMJENA
- MJEŠOVITA NAMJENA
M1 - pretežito stambena, M2 - pretežito poslovna
M3 - stambeno poslovna
- JAVNA NAMJENA
D5 - školska, D8 - vjerska
DX - javna/ugostiteljska
- GOSPODARSKA NAMJENA
K1 - mješovita gospodarska namjena
K2 - poslovna - komunalno servisna
- SPORTSKO REKREACIJSKA NAMJENA
R2, R2A - rekreacijska
- JAVNE ZELENE POVRŠINE
Z1 - javni park
- ZAŠTITNO ZELENILLO

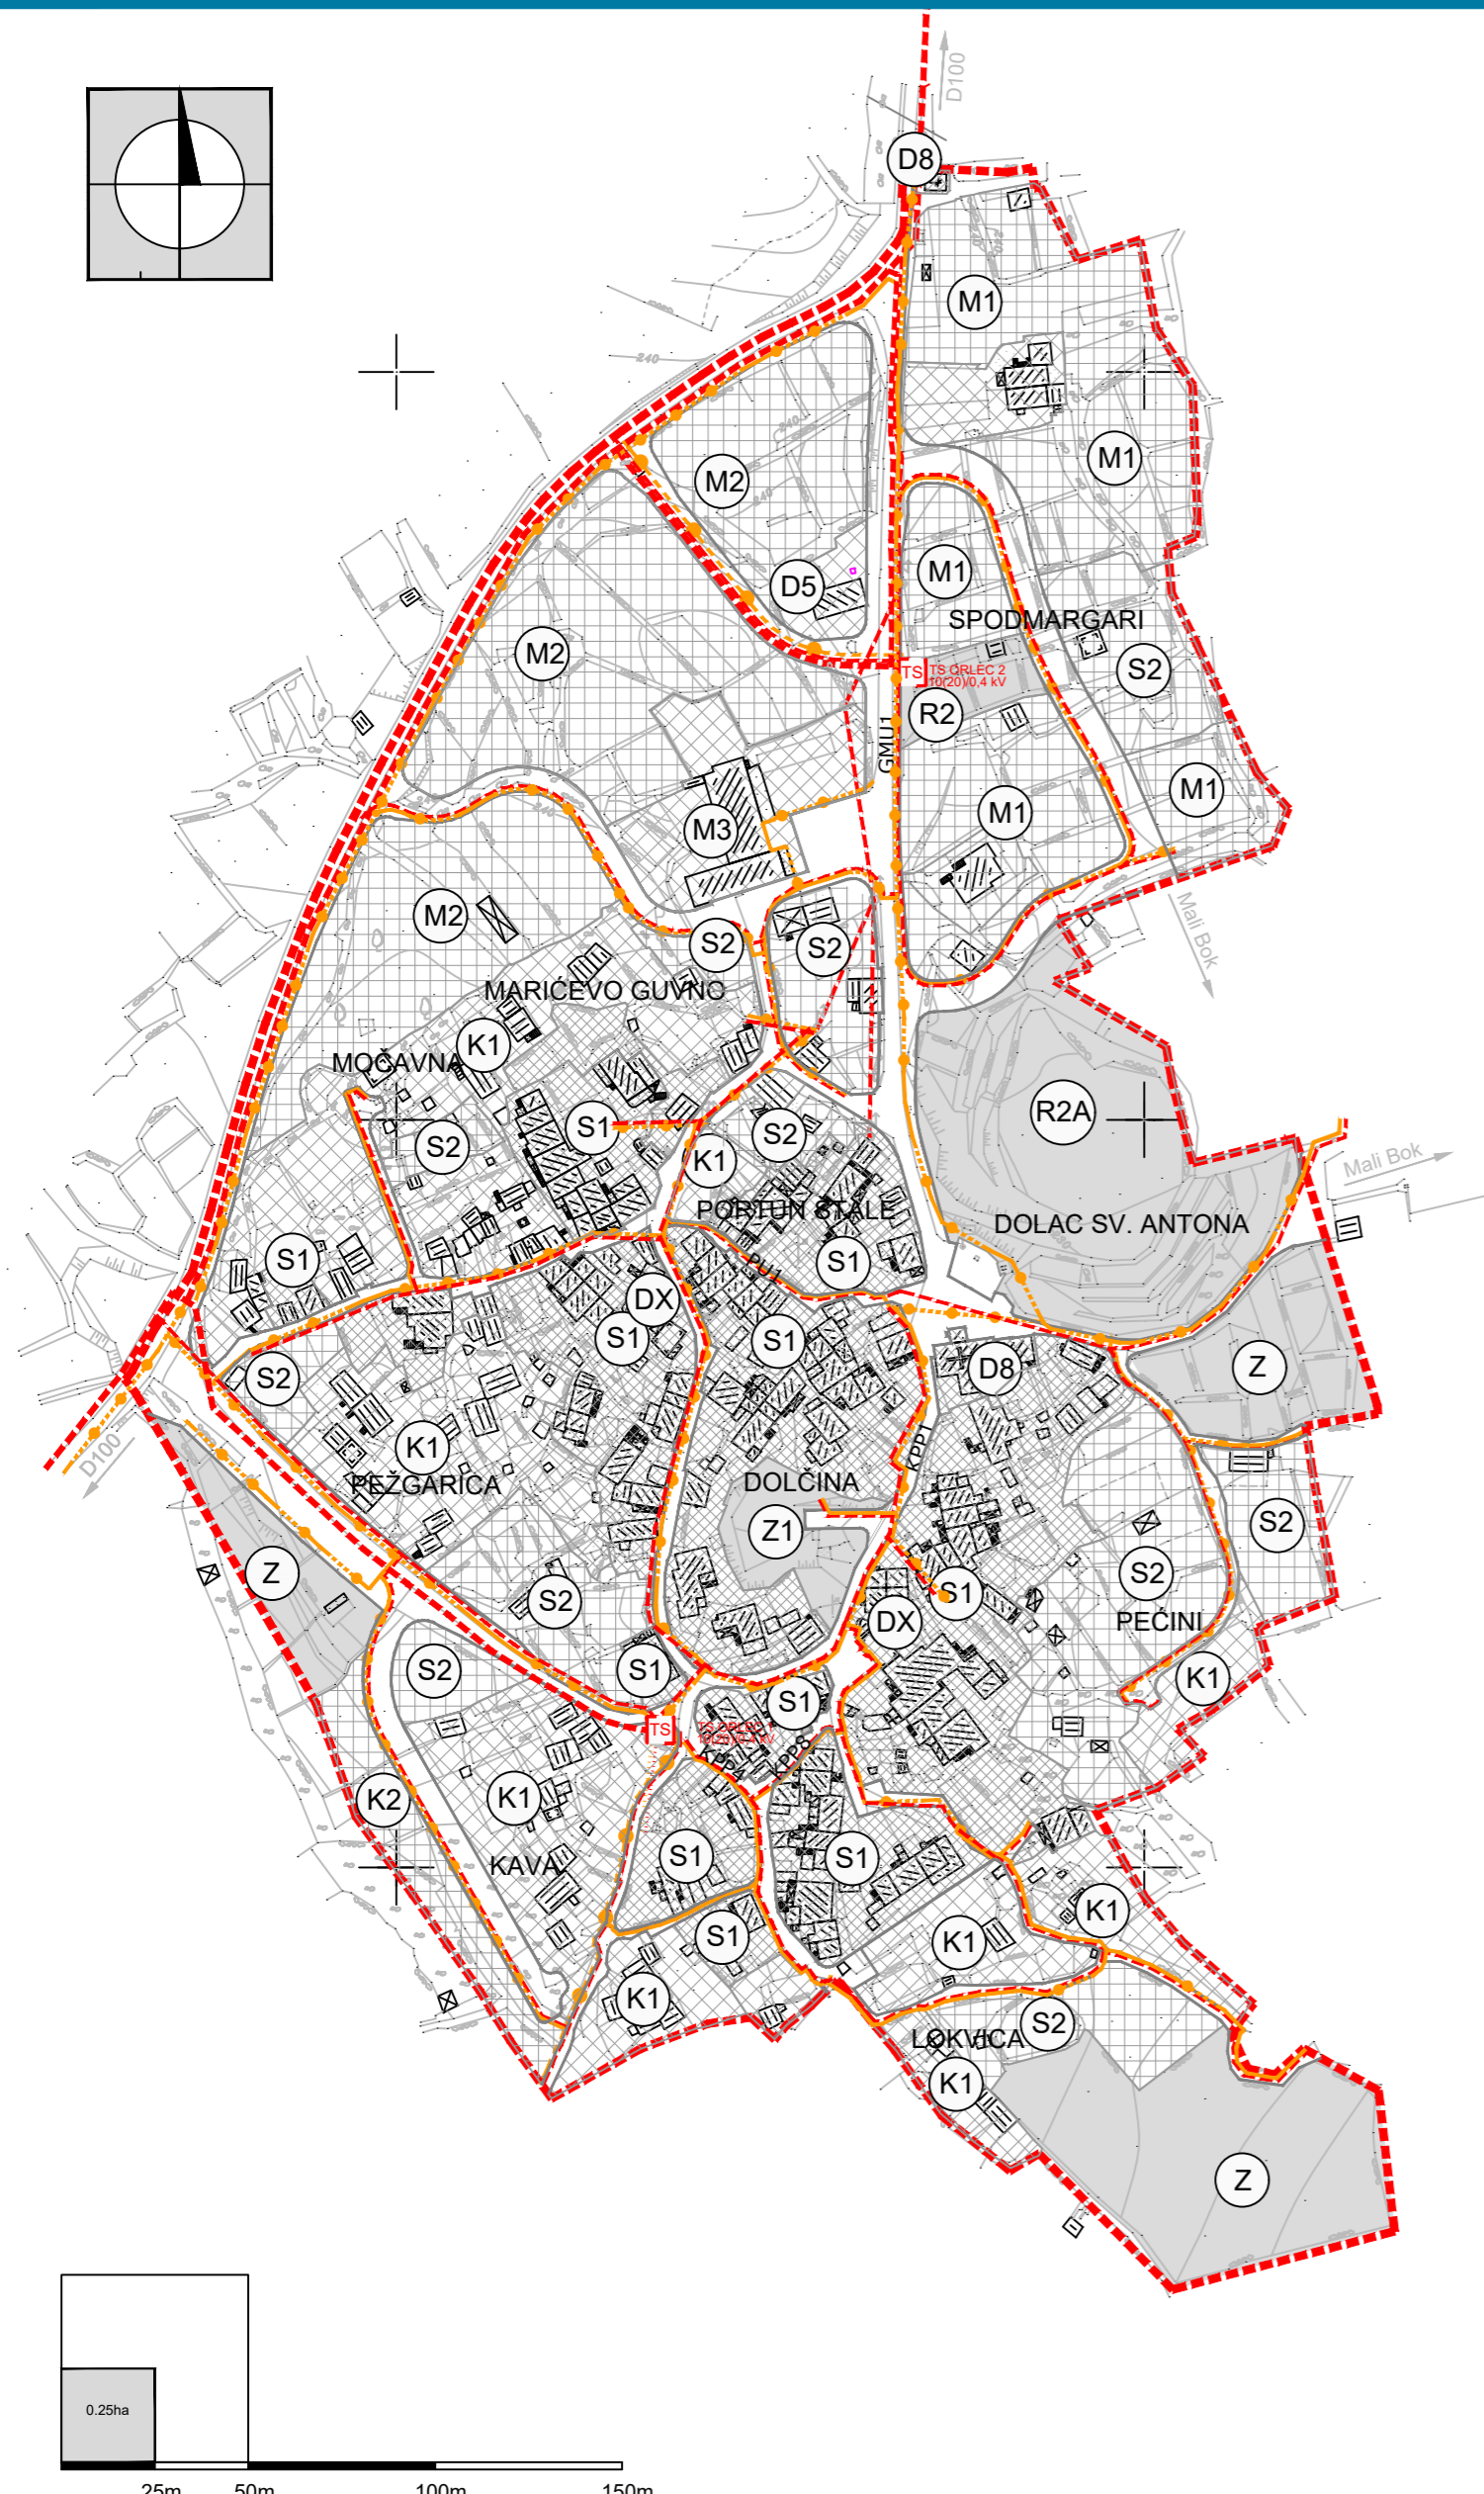

URBANISTIČKI PLAN UREĐENJA NASELJA ORLEC NA 9

Županija: PRIMORSKO - GORANSKA ŽUPANIJA	
Općina/grad: GRAD CRES	
Naziv prostornog plana: NACRT KONAČNOG PRIJEDLOGA PLANA IZMJENE I DOPUNE URBANISTIČKOG PLANA UREĐENJA NASELJA ORLEC (NA 9)	
Naziv kartografskog prikaza: ELEKTROOPSKRBA	
Broj kartografskog prikaza: 2.3.	Mjerilo kartografskog prikaza: 1:2000
Odluka predstavničkog tijela o izradi plana (službeno glasilo): "Službene novine" PGŽ br. 34/18	Odluka predstavničkog tijela o donošenju plana (službeno glasilo):
Javna rasprava (datum objave): "Novi list" 08.07.2019. "www.mgipu.hr" 04.07.2019. "www.cres.hr" 05.07.2019.	Javni uvid održan: od 16. srpnja 2019. godine do 24. srpnja 2019. godine
Pečat tijela odgovornog za provođenje javne rasprave:	Odgovorna osoba za provođenje javne rasprave: Dubravka Fak, ing. arh. (ime, prezime i potpis)
Pravna osoba / tijelo koje je izradilo plan:	urbanistički studio rijeka d.o.o. PROSTORNO I URBANISTIČKO PLANIRANJE, PROJEKTIRANJE I ZAŠTITA OKOLIŠA R I J E K A, strosmayerova 3, tel: 051/374-007, fax: 051/327-232
Pečat pravne osobe / tijela koje je izradilo plan:	Odgovorna osoba: Tatjana Rakovac, dipl. ing. arh. (ime, prezime i potpis)
Odgovorni voditelj izrade nacrt prijedloga plana: Ana Brusić, mag. inž. arh. Stručni tim u izradi plana: 1. Ana Brusić Batistić, mag.inž.arh. 2. Tatjana Rakovac, dipl.ing.arh. 3. Mara Kučan Smešny, dipl.ing.arh.	
Pečat predstavničkog tijela:	Predsjednik predstavničkog tijela: Marčelo Damijanjević (ime, prezime i potpis)
Istovjetnost ovog prostornog plana s izvornikom ovjerava:	Pečat nadležnog tijela: (ime, prezime i potpis)