


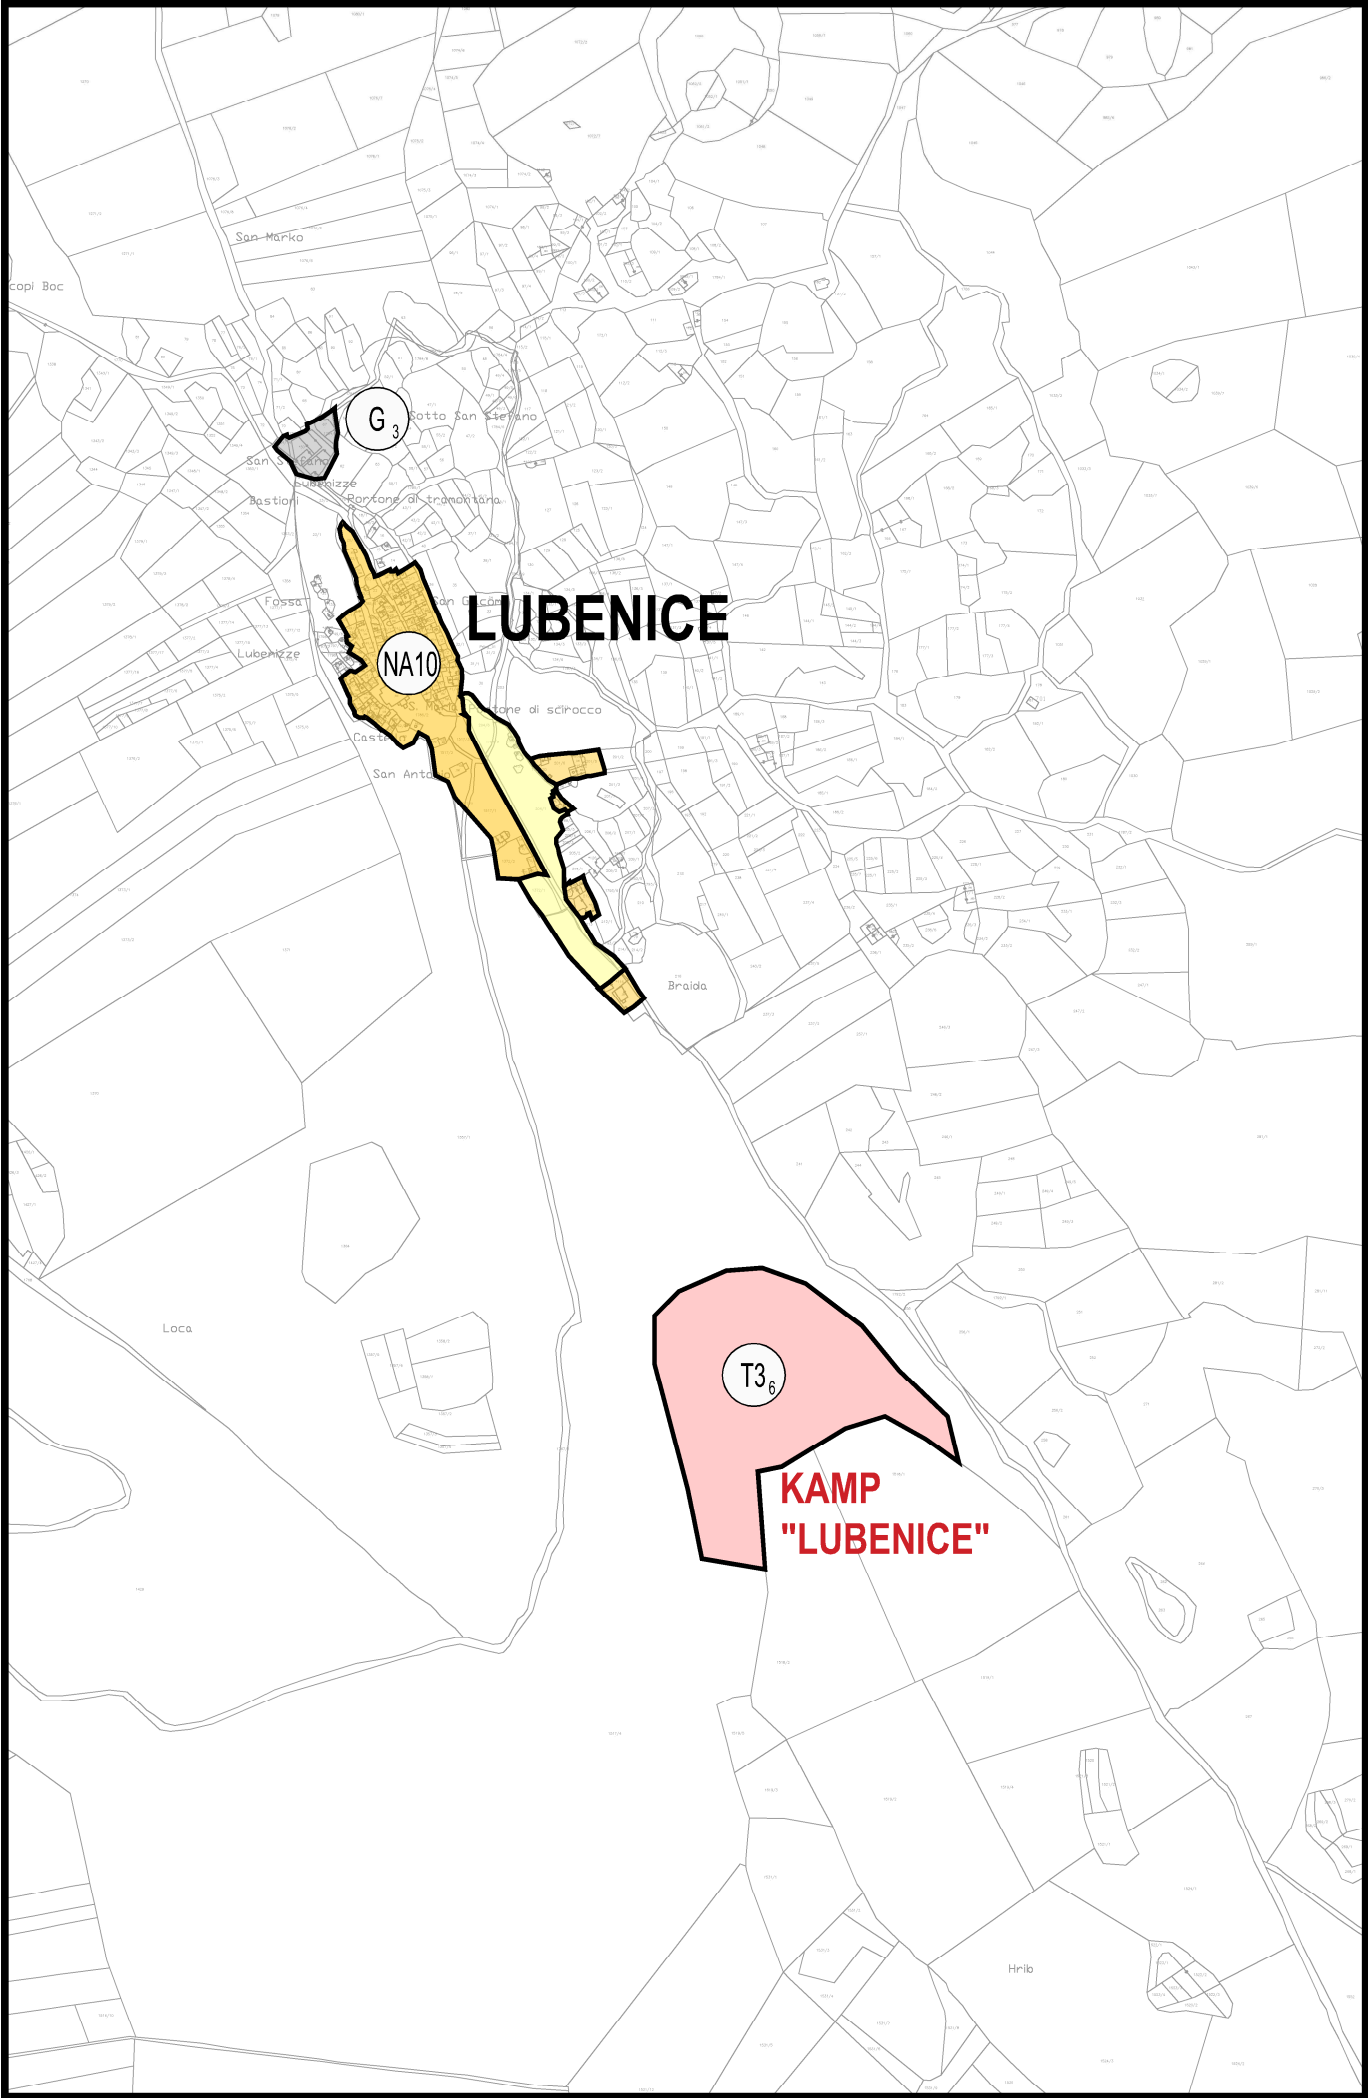

TUMAČ ZNAKOVLJA

PROSTORI ZA RAZVOJ I UREĐENJE RAZVOJ I UREĐENJE POVRŠINA NASELJA

IZGRADENO

NEIZGRADENO

NA

GRAĐEVINSKO PODRUČJE NASELJA

RAZVOJ I UREĐENJE POVRŠINA IZVAN NASELJA

IZGRADENO

NEIZGRADENO

T

GRAĐEVINSKO PODRUČJE UGOSTITELJSKO TURISTIČKE NAMJENE
kamp- T3

IZGRADENO

NEIZGRADENO

G

GRAĐEVINSKO PODRUČJE GROBLJA



PROSTORNI PLAN UREĐENJA PODRUČJA GRADA CRESA II. IZMJENA I DOPUNA PLANA

-prijedlog plana-

4.10. GRAĐEVINSKA PODRUČJA

Lubenice - građevinsko područje naselja (NA 10)
Lubenice - zona ugostiteljsko-turističke namjene T3₆
Groblje G₃

ŽUPANIJA: PRIMORSKO-GORANSKA ŽUPANIJA	GRAD: CRES
NAZIV PROSTORNOG PLANA: PROSTORNI PLAN UREĐENJA PODRUČJA GRADA CRESA II. IZMJENE I DOPUNE - prijedlog plana	
NAZIV KARTOGRAFSKOG PRIKAZA: GRAĐEVINSKA PODRUČJA: LUBENICE (NA 10), TURISTIČKA ZONA T3 ₆	
BROJ KARTOGRAFSKOG PRIKAZA: 4.10.	MJERILO KARTOGRAFSKOG PRIKAZA: 1 : 5 000
ODLUKA O IZRADI: Odluka o izradi SN 11/15	ODLUKA PREDSTAVNIČKOG TIJELA O DONOŠENJU PLANA: Službene novine PGŽ
JAVNA RASPRAVA (DATUM OBJAVE):	JAVNI UVID ODRŽAN : OD: DO:
PEČAT TIJELA ODGOVORNOG ZA PROVOĐENJE JAVNE RASPRAVE:	ODGOVORNA OSOBA ZA PROVOĐENJE JAVNE RASPRAVE: Dubravka Fak, ing.arh.
SUGLASNOST NA PLAN PREMA ČLANKU 108. ZAKONA O PROSTORNOM UREĐENJU (NN 153/13):	
PRAVNA OSOBA/ TIJELO KOJE JE IZRADILLO PLAN: JAVNA USTANOVA ZAVOD ZA PROSTORNO UREĐENJE PRIMORSKO-GORANSKE ŽUPANIJE	
PEČAT PRAVNE OSOBE/ TIJELA KOJE JE IZRADILLO PLAN:	ODGOVORNA OSOBA: Adam Butigan, mag.ing.geod.
ODGOVORNI VODITELJ PLANA: Duško Dobrila, dipl. ing. arh.	
STRIČNI TIM U IZRADI PLANA: 1. Miroslav Štimac, dipl.ing.arh. 2. Vana Rodin Kružić, dipl.ing.arh. 4. Mirjana Mamić, dipl.ing.građ. 5. Vedran Radić, dipl.ing.građ. 6. Zlatko Magdalenić, dipl.san.ing.	
PEČAT PREDSTAVNIČKOG TIJELA:	PREDSJEDNIK PREDSTAVNIČKOG TIJELA: Marčelo Damijanjević
ISTOVJETNOST OVOG PROSTORNOG PLANA S IZVORNIKOM OVJERAVA: Marčelo Damijanjević	PEČAT NADLEŽNOG TIJELA: