




PLAN KORIŠTENJA JAVNIH POVRŠINA GRADA CRESA U 2023. GODINI

GRAD CRES

travanj 2023. godine






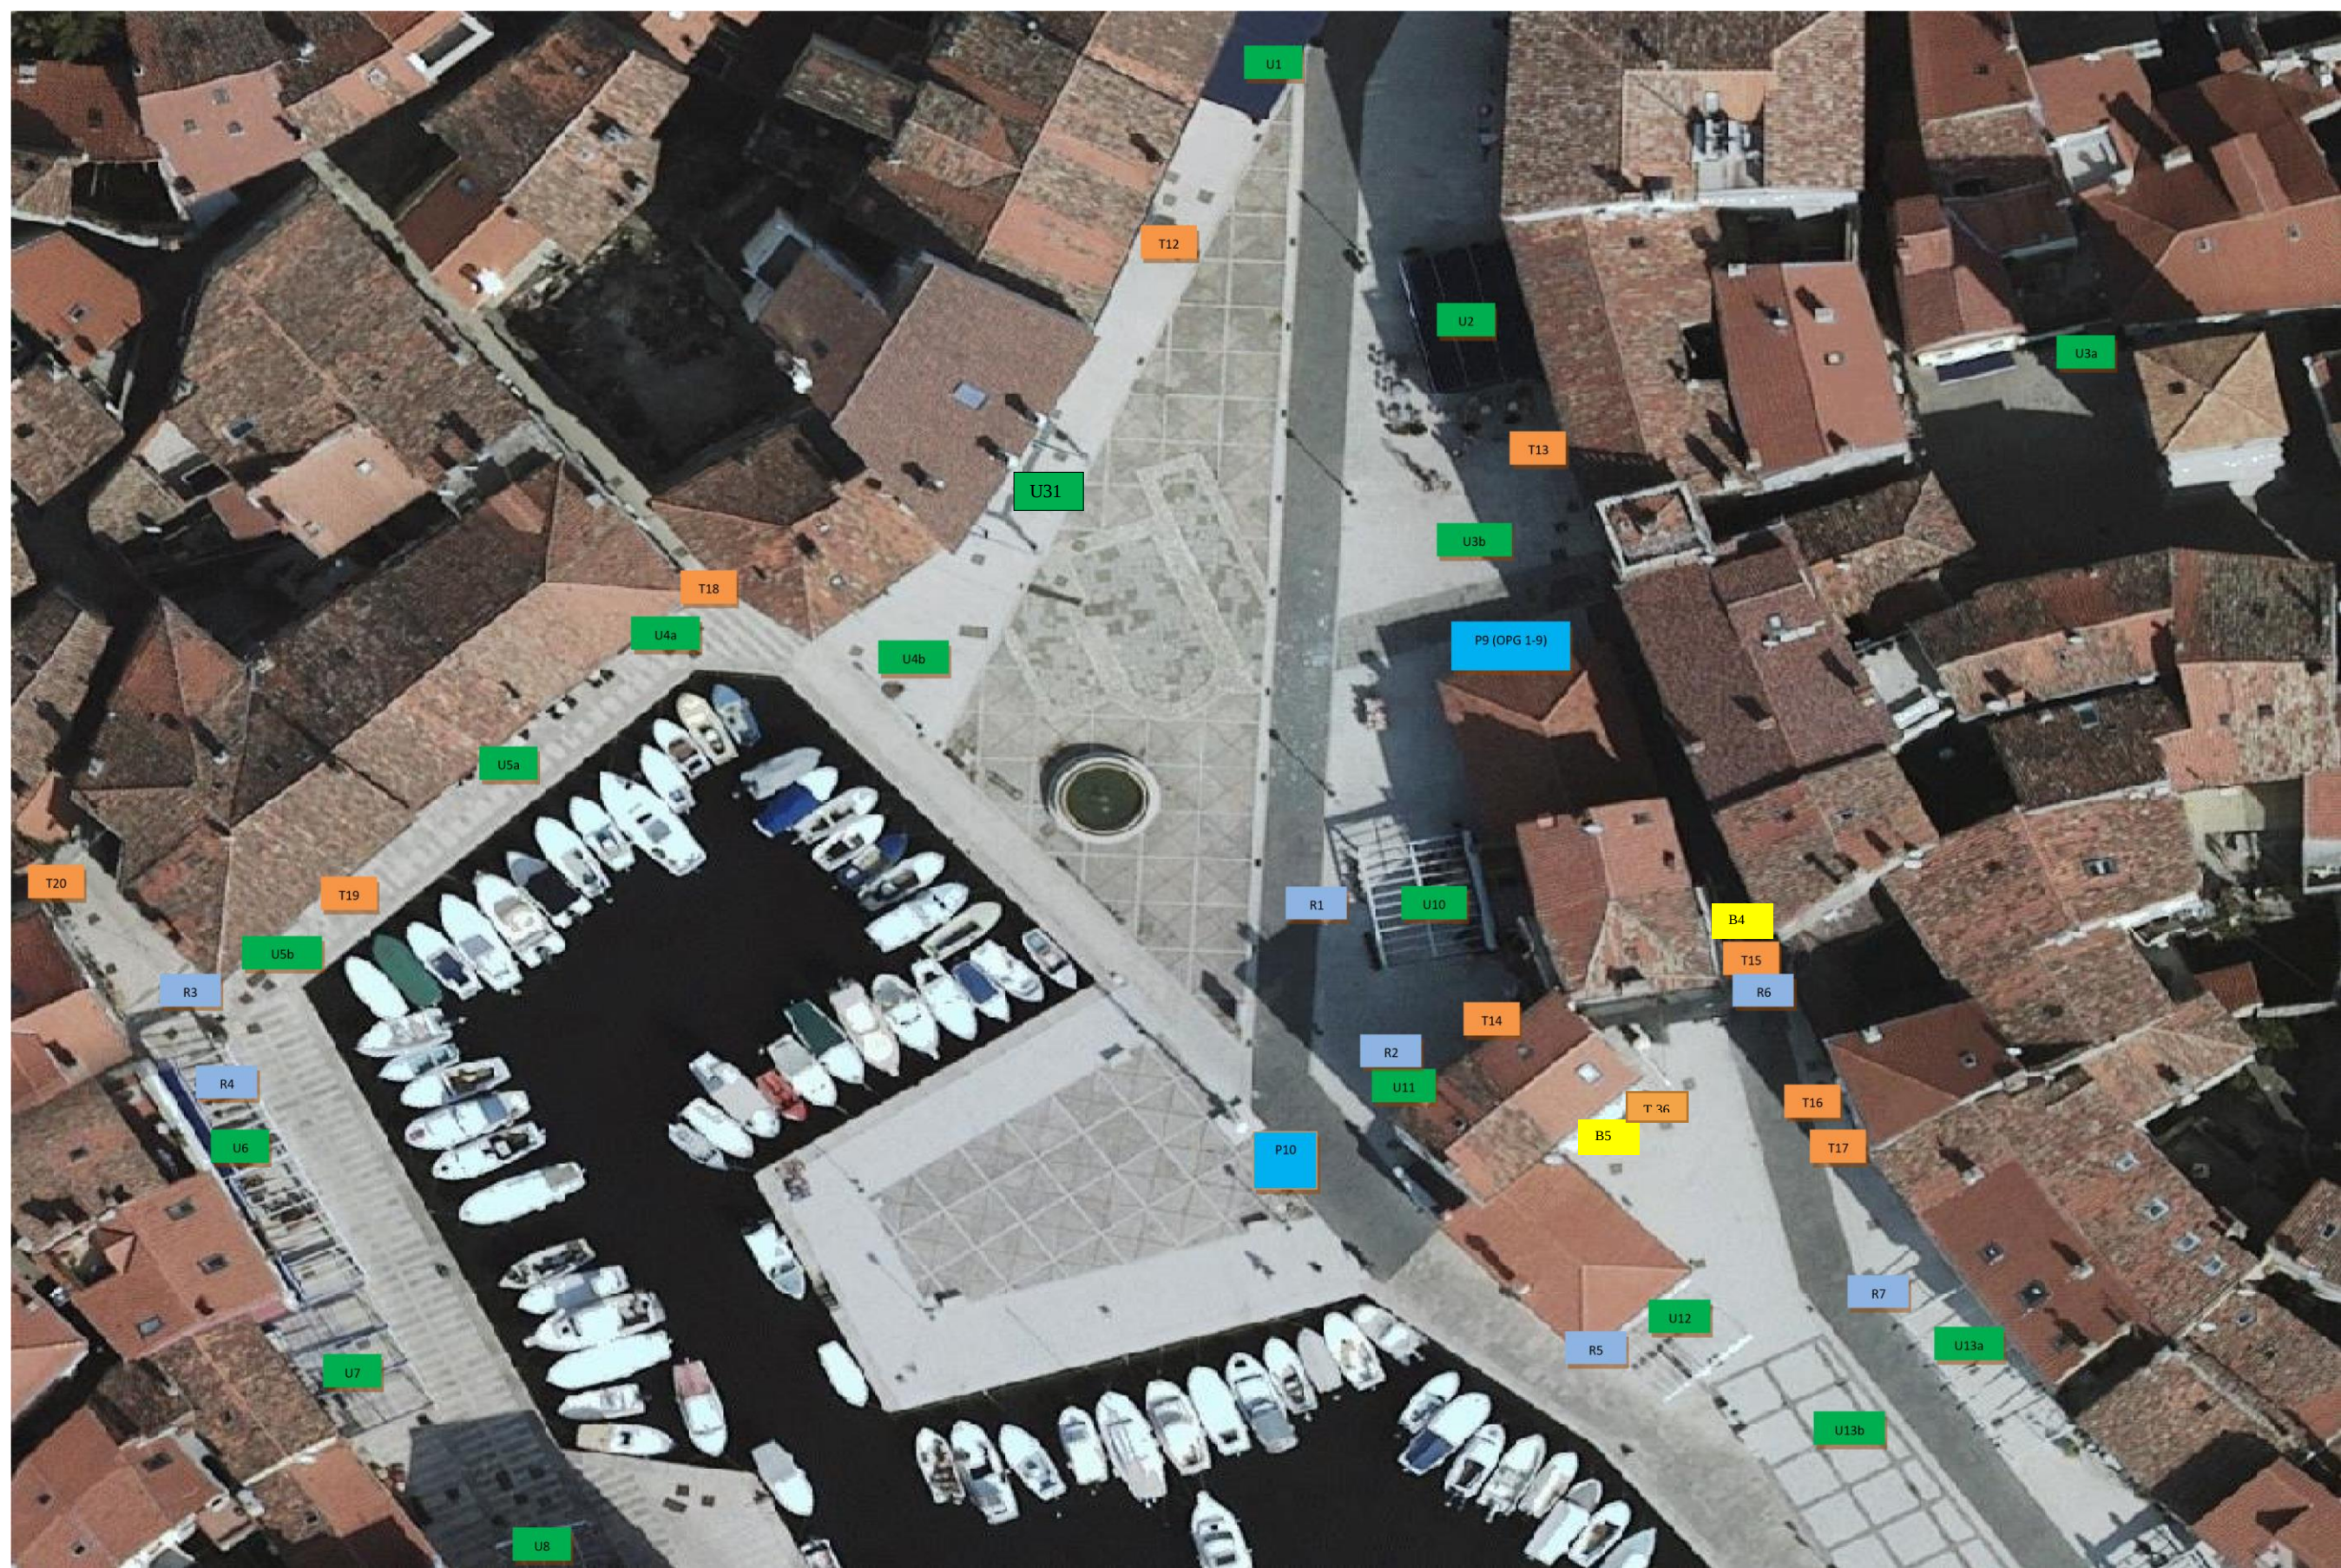





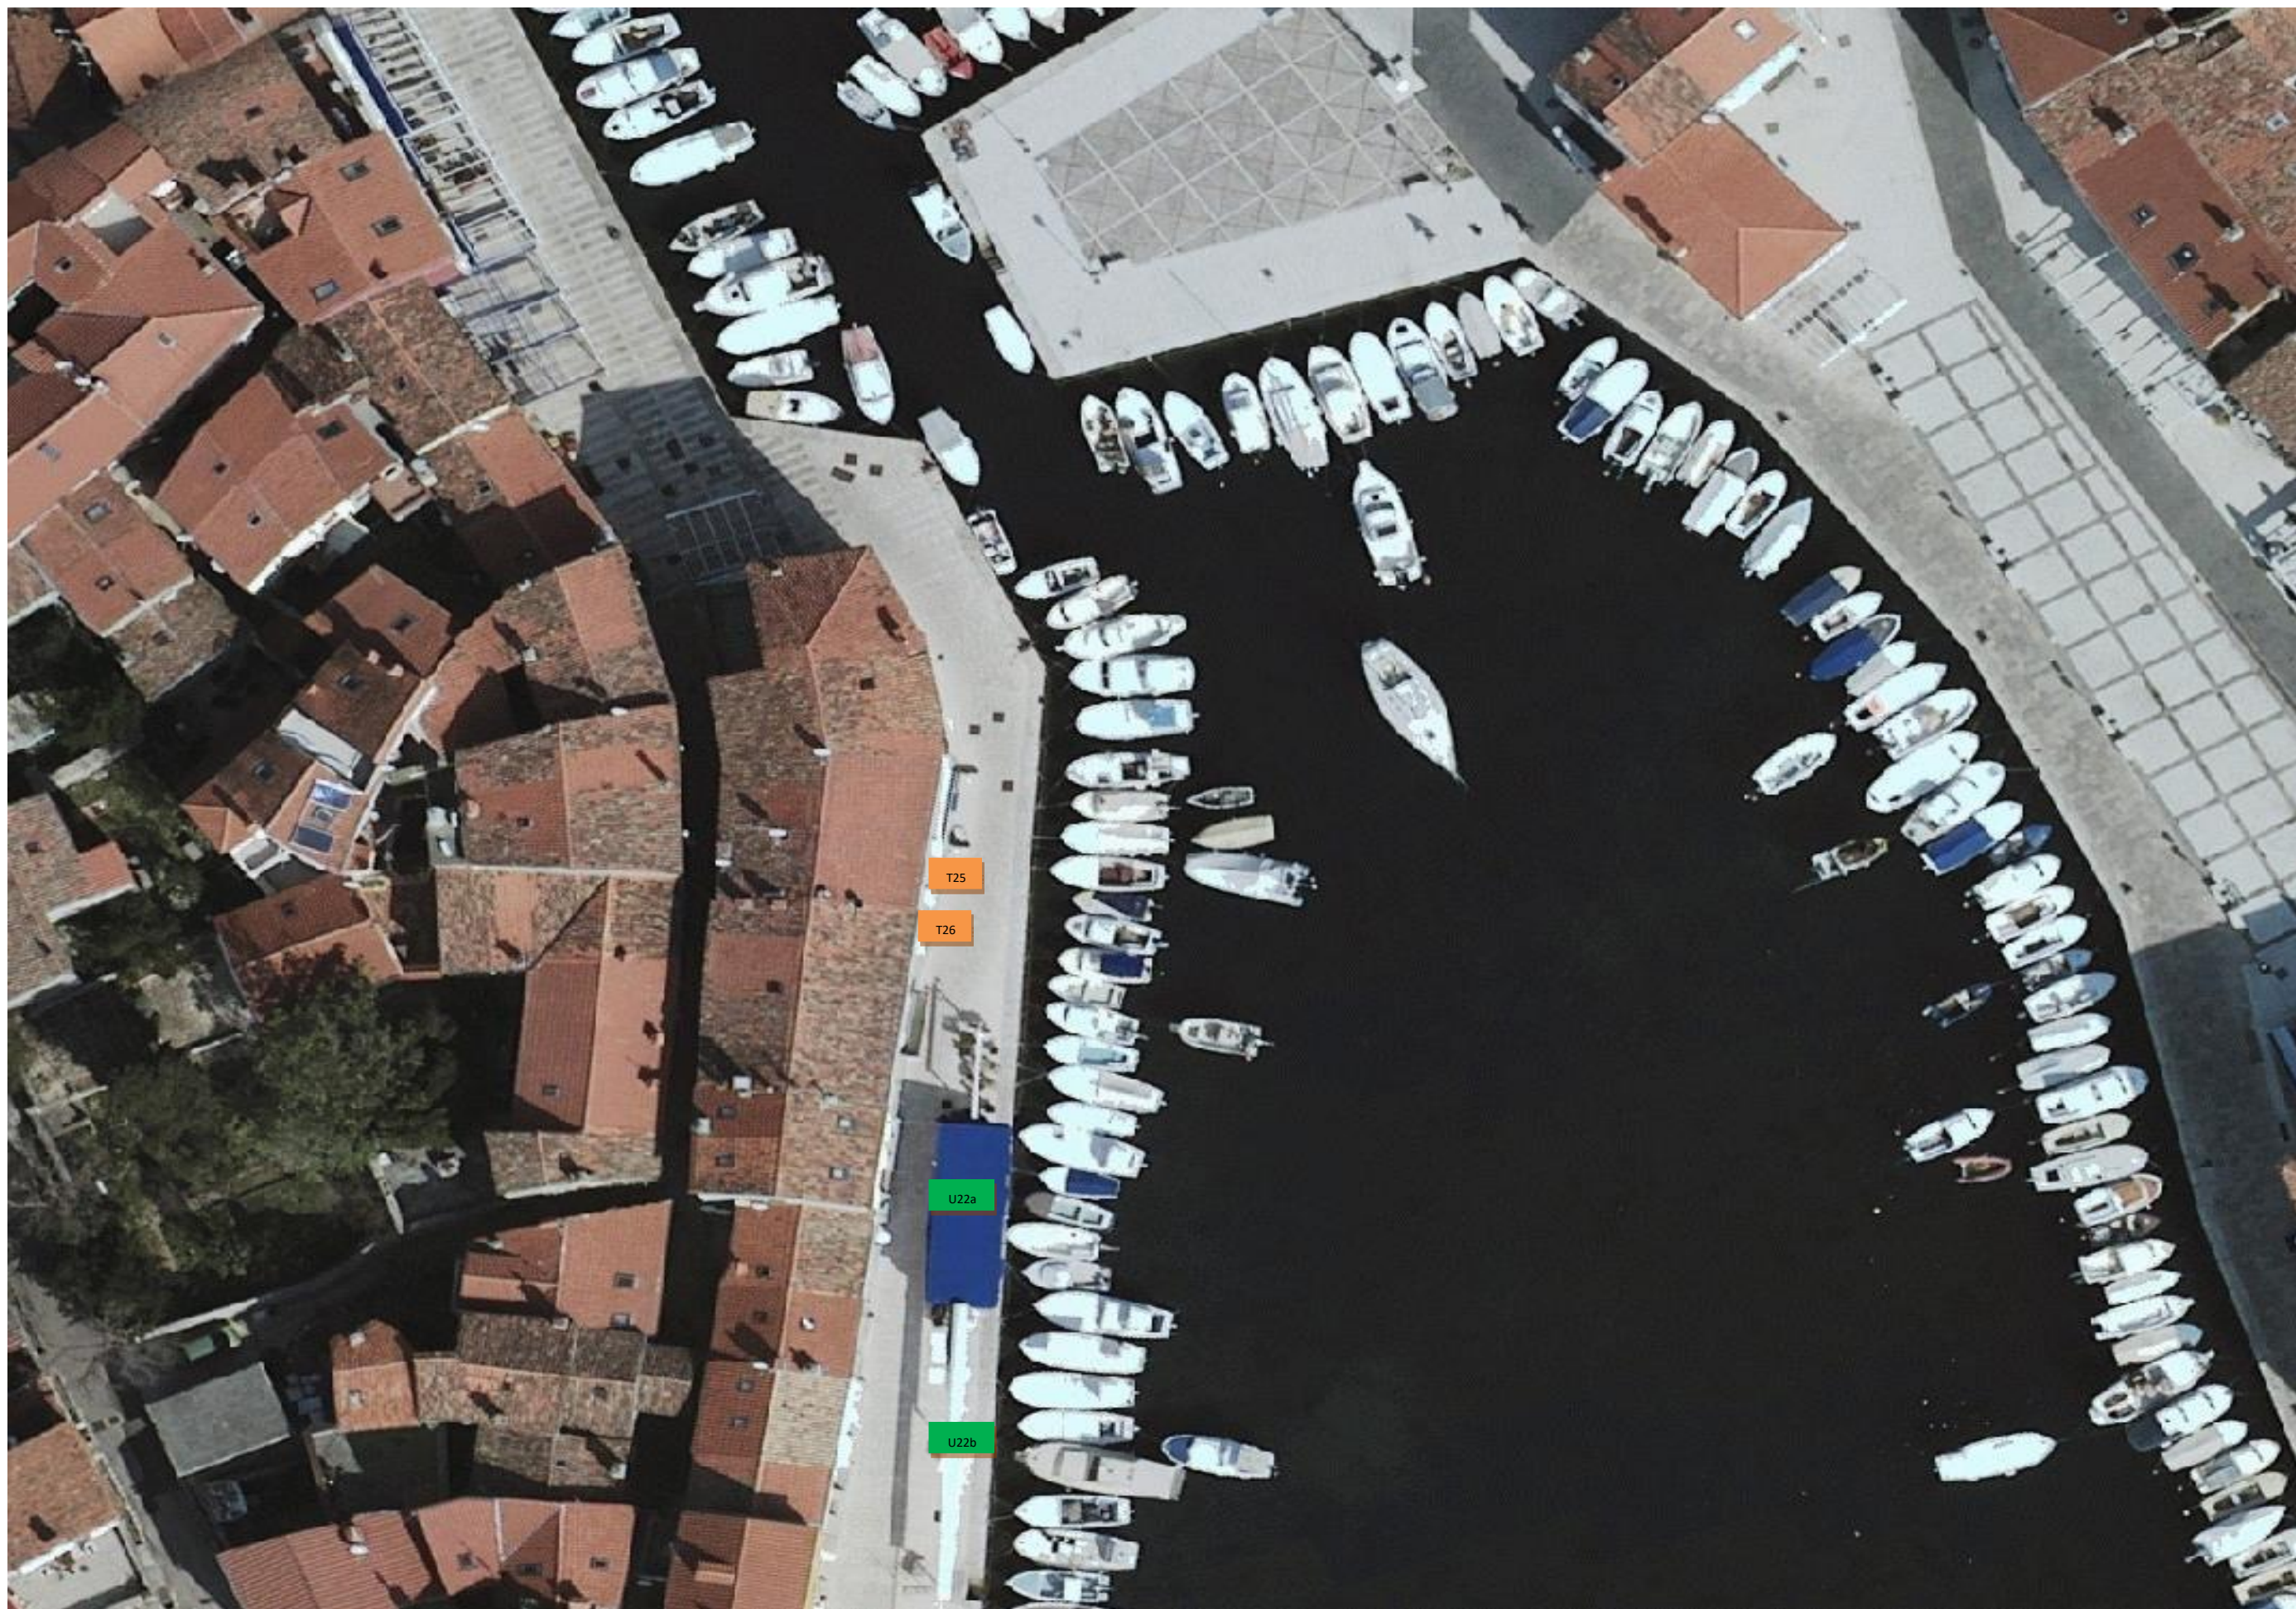

T25

T26

U22a

U22b



R13

U25
b

U25a

B12

U24b

U24
a

B11

T28

T27

P15

P14

P16

U23
b


P13


R21

P12

U23
a



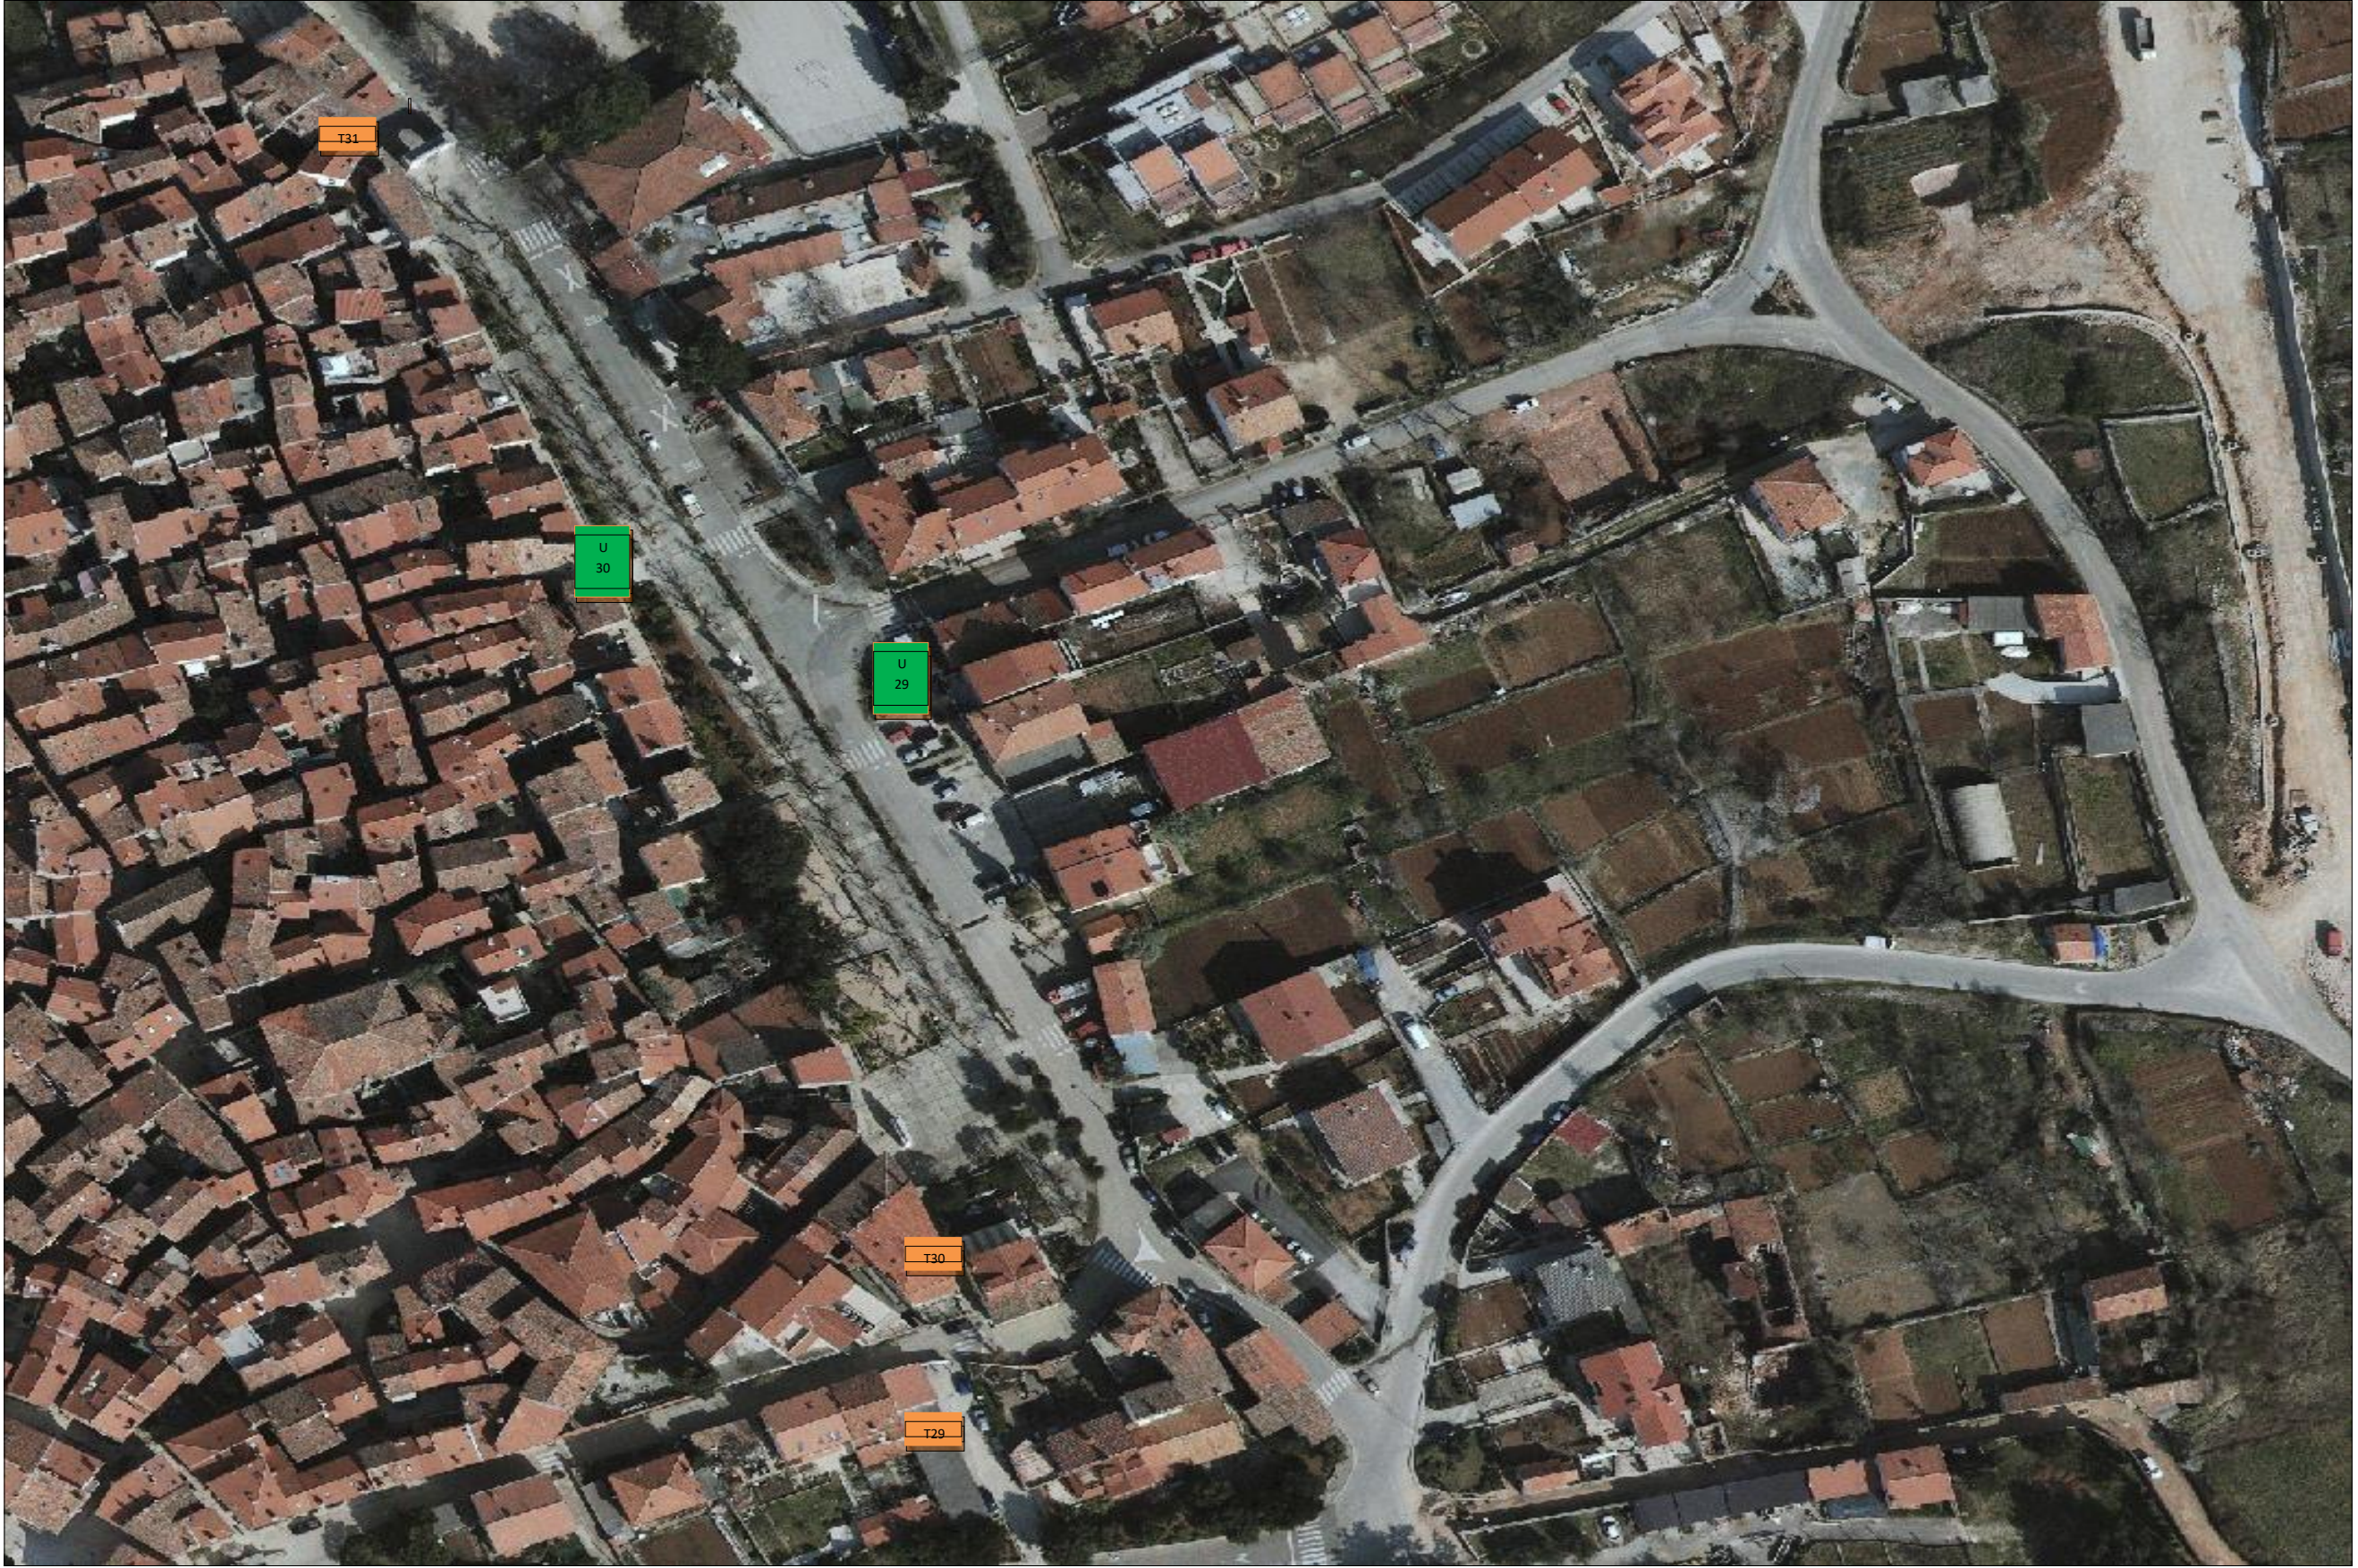

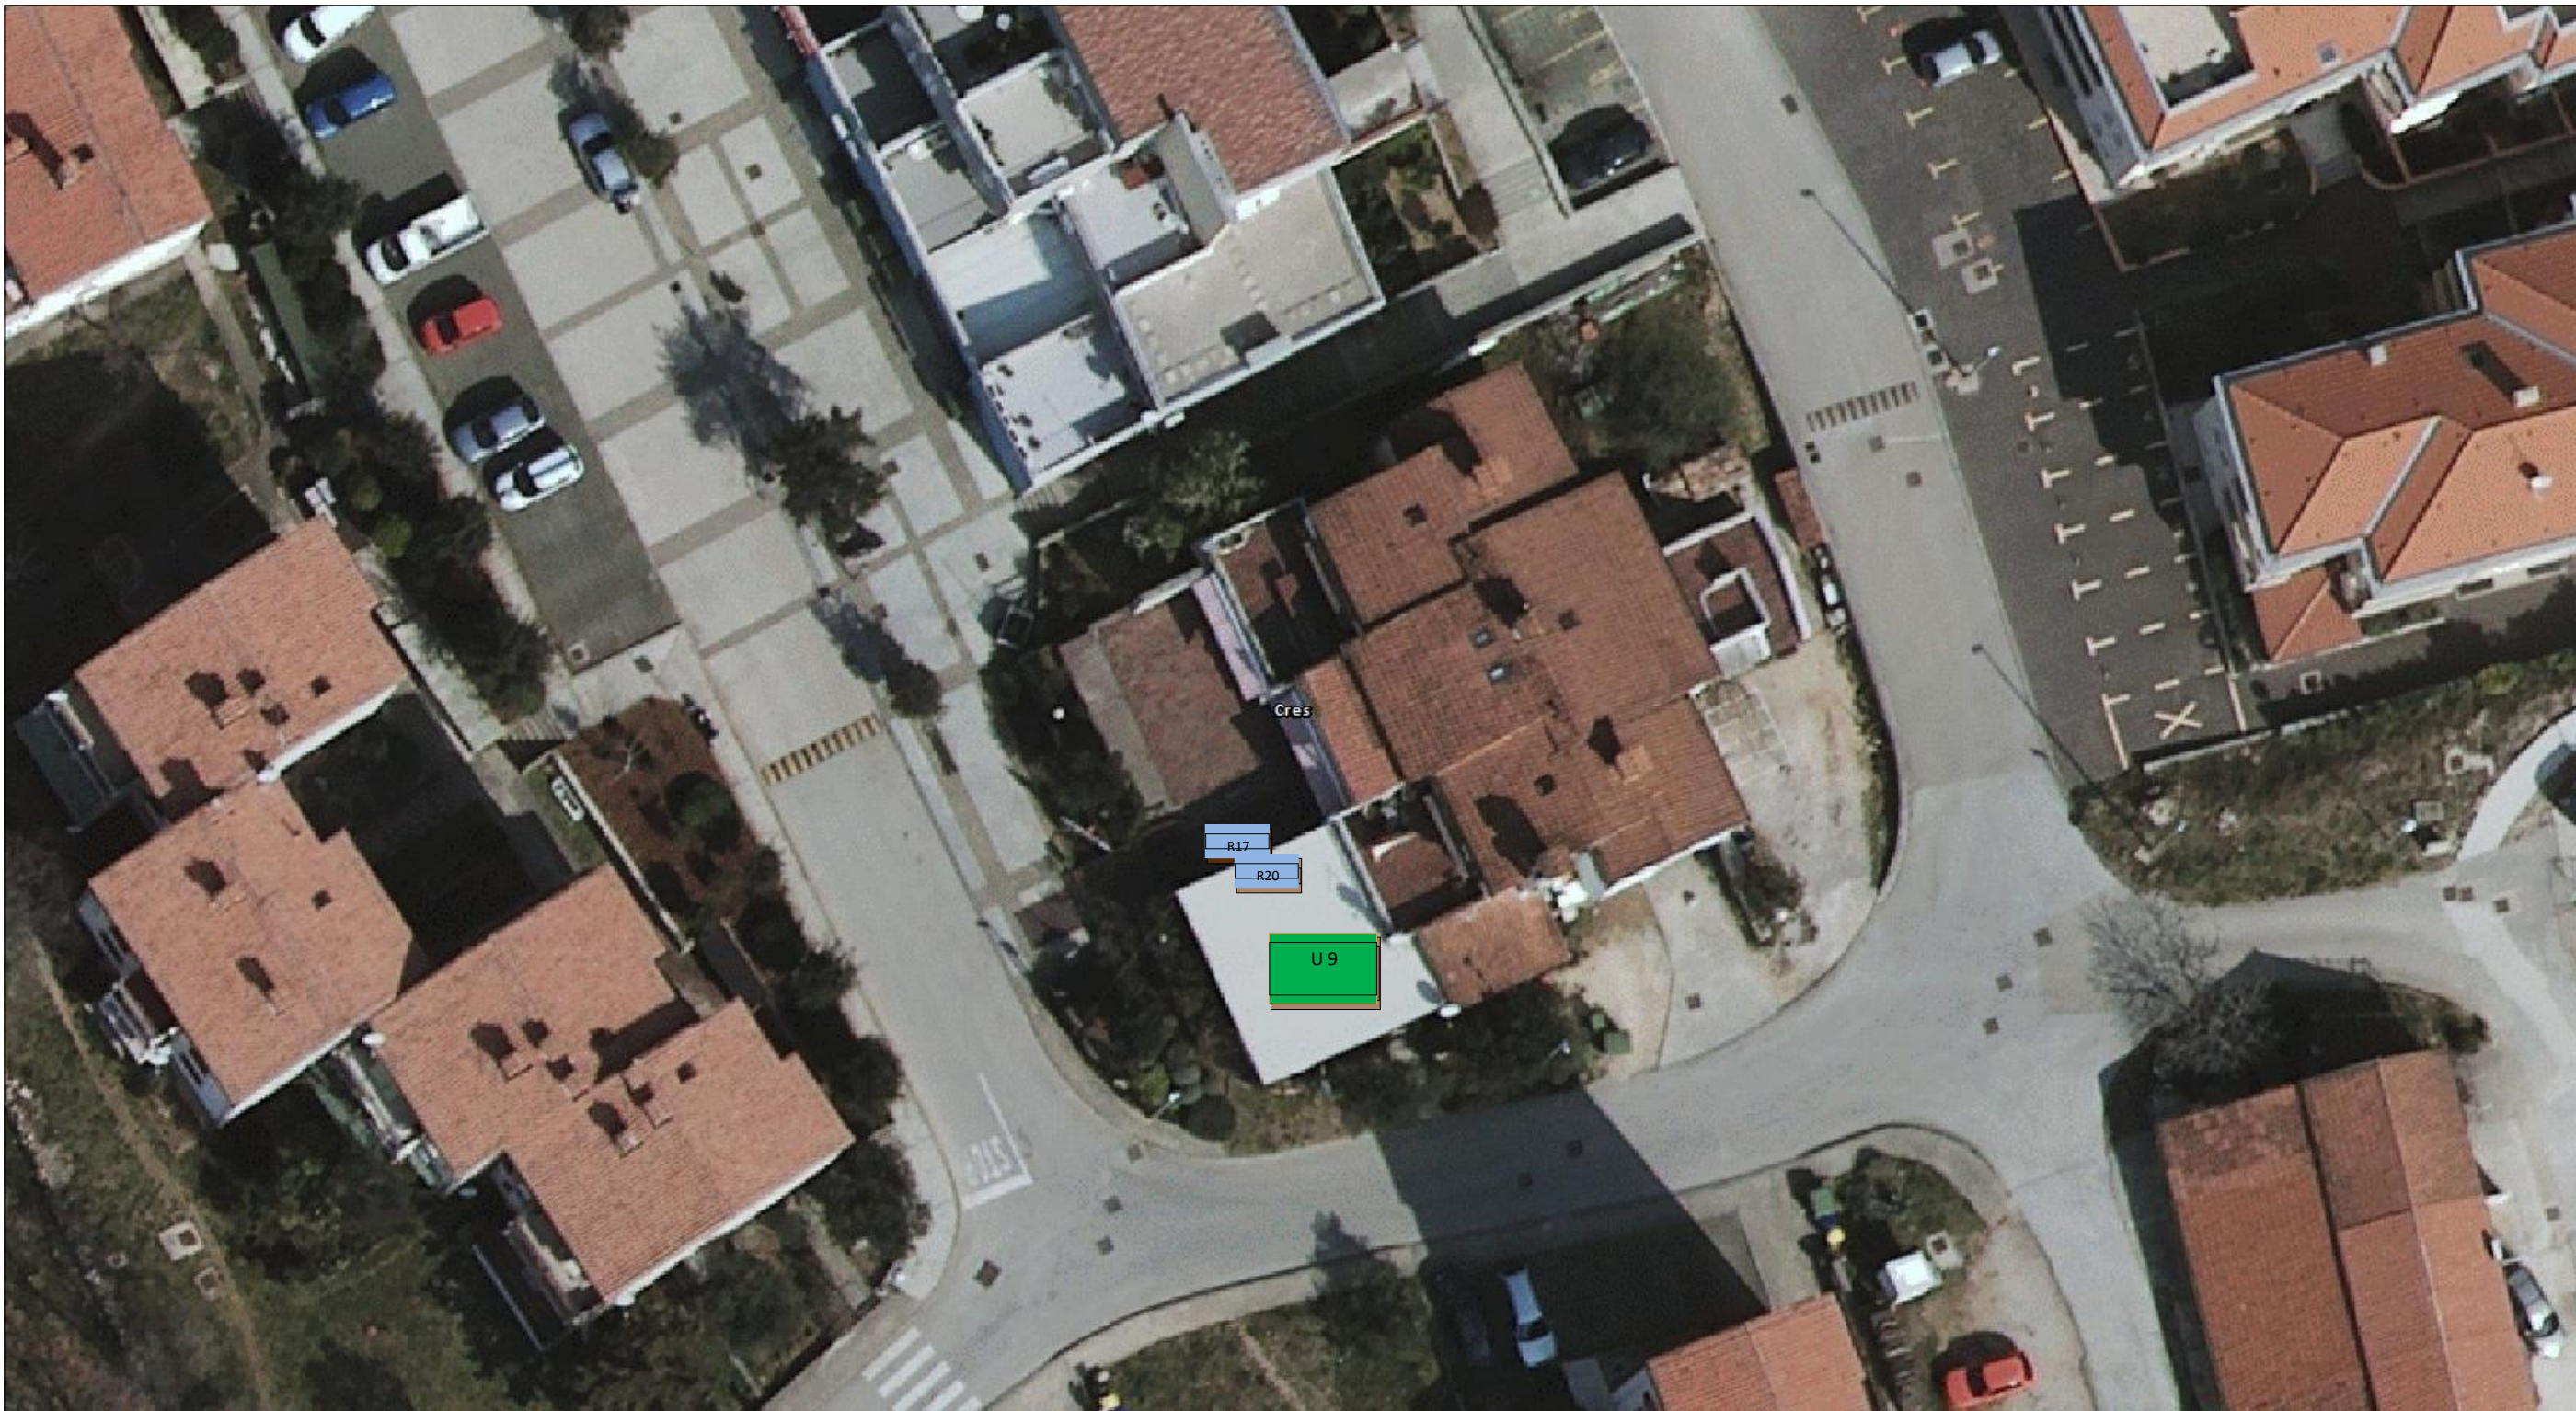





LEGENDA:



Trgovina, izlog

T1- Creskog statuta 10: 3 m²
T2- Creskog statuta 11: 4 m²
T3- Trg Frane Petrića 8: 20 m²
T4- Creskog statuta 2: 8,50 m²
T5- Trg Frane Petrića 8: 15 m²
T6- Sv. Jurja 2: 6 m²
T7- Trg Frane Petrića 7: 17 m²
T8- Trg Frane Petrića 7: 8 m²
T9- Trg Frane Petrića 6: 22 m²
T10- Trg Frane Petrića 14: 42 m²
T11- Trg Frane Petrića 14: 10 m²
T12- Trg Frane Petrića 4: 23 m²
T13- Trg Frane Petrića 15: 7 m²
T14- Riva creskih kapetana 2: 21,82 m²
T15- Riva creskih kapetana 3: 4 m²
T16- Riva creskih kapetana 7: 13,80 m²
T17- Riva creskih kapetana 9: 10 m²
T18- Trg Frane Petrića 2- 6,48 m²
T19- Palada 3: 13m²
T20- Drevenik 46: 3m²
T22- Ribarska 2: 2 m²

T23- Cons 7: 5 m²
T24- Družba Sv. Ćirila i Metoda 25: 2m²
T25- Varozina 1: 1m²
T26- Varozina 1: 2 m²
T27- Lungomare Sv. Mikule 1: 4 m²
T28- Lungomare Sv. Mikule 1: 2 m²
T29- Zazid 8A: 14 m²
T30- Šetalište 20. travnja 3: 10 m²
T31- Creskog statuta 30: 1 m²
T32- Turion 8: 15,50 m²
T33- Pod urom 13: 2 m²
T34- Creskog statuta 13: 4 m²
T35- Riva creskih kapetana 15: 15m²
T36- Riva creskih kapetana 6: 3m²
T37a- Cons: 28,25 m²
T37b- Sv. Ćirila i Metoda bb: 66,21 m²
T38- Riva creskih kapetana 19: 10m²

LEGENDA:



Ugostitelji, terase

U1- Trg Frane Petrića 5: 70,63 m²

U2- Trg Frane Petrića 15: 115,75 m²

U3a- Pod urom 5: 7,5 m²

U3b- Trg Frane Petrića bb: 93,69 m²

U4a- Palada 1:19,35 m²

U4b- Trg Frane Petrića bb: 68 m²

U5a i U5b- Palada 2: 33,72 m²

U6- Palada 4: 103,69 m²

U7- Palada 4b: 71,31 m²

U8- Palada 4: 75,76 m²

U9- Jadranska obala 29: 14 m²

U10- Riva creskih kapetana 2: 108,13 m²

U11- Riva creskih kapetana 2: 33,16 m²

U12- Riva creskih kapetana 8A: 100,89 m²

U13a i U13b- Riva creskih kapetana 17: 87,91 m²

U14a i U14b- Riva creskih kapetana 13: 143,31 m²

U15a i U15b- Riva creskih kapetana 10: terasa 224,04 m²

U16a- Cons 2: 21,70 m²

U16b- Ulica Sv. Ćirila i Metoda bb: 30,58 m²

U17a- Cons 2: 28,43 m²

U17b- Ulica Sv. Ćirila i Metoda bb: 2,39 m²

U18- Ulica Alberta Fortisa 1: 10 m²

U19a i U19b- Cons 7: 167,51 m²

U20a i U20b- Cons 9: 61,66 m²

U21a i U21b- Cons 11: 163 m²

U22a i U22b- Varozina 5: 83,10 m²

U23a i U23b- Palada 11: terasa 89,42 m²

U24a i U24b- Lungomare Sv. Mikule 4: 185,52 m²

U25a i U25b- Lungomare Sv. Mikule 4: 78,77 m²

U26- Osorska 14: 19,09 m²

U27- Creskih kopača 2: 34 m²

U28- Sv. Sidar bb: 17 m²

U29- Šetalište 20. travnja 24: 72 m²

U30- Šetalište 20. travnja 43: 6 m²

U31- Trg Frane Petrića 3: 65 m²

LEGENDA:



Štandovi i pokretne naprave

P1- Tržnica, Turion bb, prodaja meda i pčelinjih proizvoda: 10 m²

P2- Tržnica, Turion bb, trgovačka namjena (izlaganje robe): 18,40 m²

P3- Tržnica, Turion bb, trgovačka namjena: 10 m²

P4- Tržnica, Turion bb, trgovačka namjena: 10 m²

P5- Tržnica, Turion bb, trgovačka namjena: 10 m²

P6- Tržnica, Turion bb, trgovačka namjena: 10 m²

P7- Tržnica, Turion bb, trgovačka namjena (montažni objekt): 10,81 m² i 16 m² za izlaganje robe

P8- Tržnica, Turion bb, trgovačke namjene (montažni objekt): 7,70 m² i 15 m² za izlaganje robe

P9- Trg Grane Petrića bb, ispod lože- OPG (mikrolokacija br. od 1. do 9.), svaka mikrolokacija do maksimalno 2 m²

P10- Trg Frane Petrića bb: 5 m²

P11- Cons bb, iznajmljivanje motora i ATV quadova: 6 m²

P12- Palada bb, prodaja suvenira: 3 m²

P13- Lungomare Sv. Mikule bb, prodaja plodina: 2 m²

P14- Lungomare Sv. Mikule bb, oslikavanje tijela: 2 m²

P15- Lungomare Sv. Mikule bb, oslikavanje tijela: 2 m²

P16- Lungomare Sv. Mikule bb, pečenje palačinki: 2m²

P17- Turion bb, trgovačko-ugostiteljska namjena: 31,20 m²

P18- Lungomare Sv. Mikule bb, info pult i prodaju sladoleda: 2m²

P19- Lungomare Sv. Mikule bb, oslikavanje tijela: 2 m²

P20- AC Kovačine: 12m²

LEGENDA:



OPG, prodaja vlastitih proizvoda

OPG1- Trg Frane Petrića bb: do maksimalno 2 m²

OPG2- Trg Frane Petrića bb: do maksimalno 2 m²

OPG3- Trg Frane Petrića bb: do maksimalno 2 m²

OPG4- Trg Frane Petrića bb: do maksimalno 2 m²

OPG5- Trg Frane Petrića bb: do maksimalno 2 m²


OPG6- Trg Frane Petrića bb: do maksimalno 2 m²

OPG7- Trg Frane Petrića bb: do maksimalno 2 m²

OPG8- Trg Frane Petrića bb: do maksimalno 2 m²

OPG9- Trg Frane Petrića bb: do maksimalno 2 m²

LEGENDA:

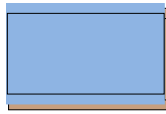

Reklamni panoi

R1- Riva creskih kapetana 2: 1m²

R2- Riva creskih kapetana 2: 1m²

R3- Palada bb: 1 m²

R4- Palada 4: 1 m²

R5- Riva creskih kapetana 8a: 1m²

R6- Riva creskih kapetana 3: 1 m²

R7- Riva creskih kapetana 17: 1 m²

R8- Družba Sv. Ćirila i Metoda bb: 1m²

R9- Cons 11: 1m²

R10- Cons 10: 1m²

R11- Cons 10: 1m²

R12- Cons 10: 1 m²

R13- Lungomare Sv. Mikule bb: četiri (4) reklama
panoa, svaki po 1m²

R14- Trg Frane Petrića: 1 m²

R15- Osorska bb: 1 m²

R16- Pod urom bb: 1 m²

R17- Jadranska obala 30: 1m²

R 18- Turion bb (tržnica): 2 m²

R19- Creskog statuta 13: 1m²

R20- Jadranska obala 29: 1m²

R21- Lungomare Sv. Mikule bb: 1m²

R22- Riva creskih kapetana bb: 1m²



Bankomati

B1- Creskog statuta 13 (postavljen u pročelje)

B2- Trg Frane Petrića BB (u blizini ribarnice, samostalno postavljen)

B3- Sv. Jurja 2 (postavljen u pročelje)

B4- Riva creskih kapetana 3 (postavljen u pročelje)

B5- Riva creskih kapetana 6 (postavljen u pročelje)

B6- Riva creskih kapetana 10 (samostalno postavljen)

B7- Cons 7 (postavljen u pročelje)

B8- Cons 7 (postavljen u pročelje)

B9- Peškera (postavljen u pročelje)


B10- Peškera (postavljen u pročelje)

B11- Lungomare sv. Mikule (samostalno postavljen)

B12- Lungomare sv. Mikule (samostalno postavljen)

B13- Lungomare sv. Mikule (samostalno postavljen)

B14- Rialto (postavljen u pročelje)

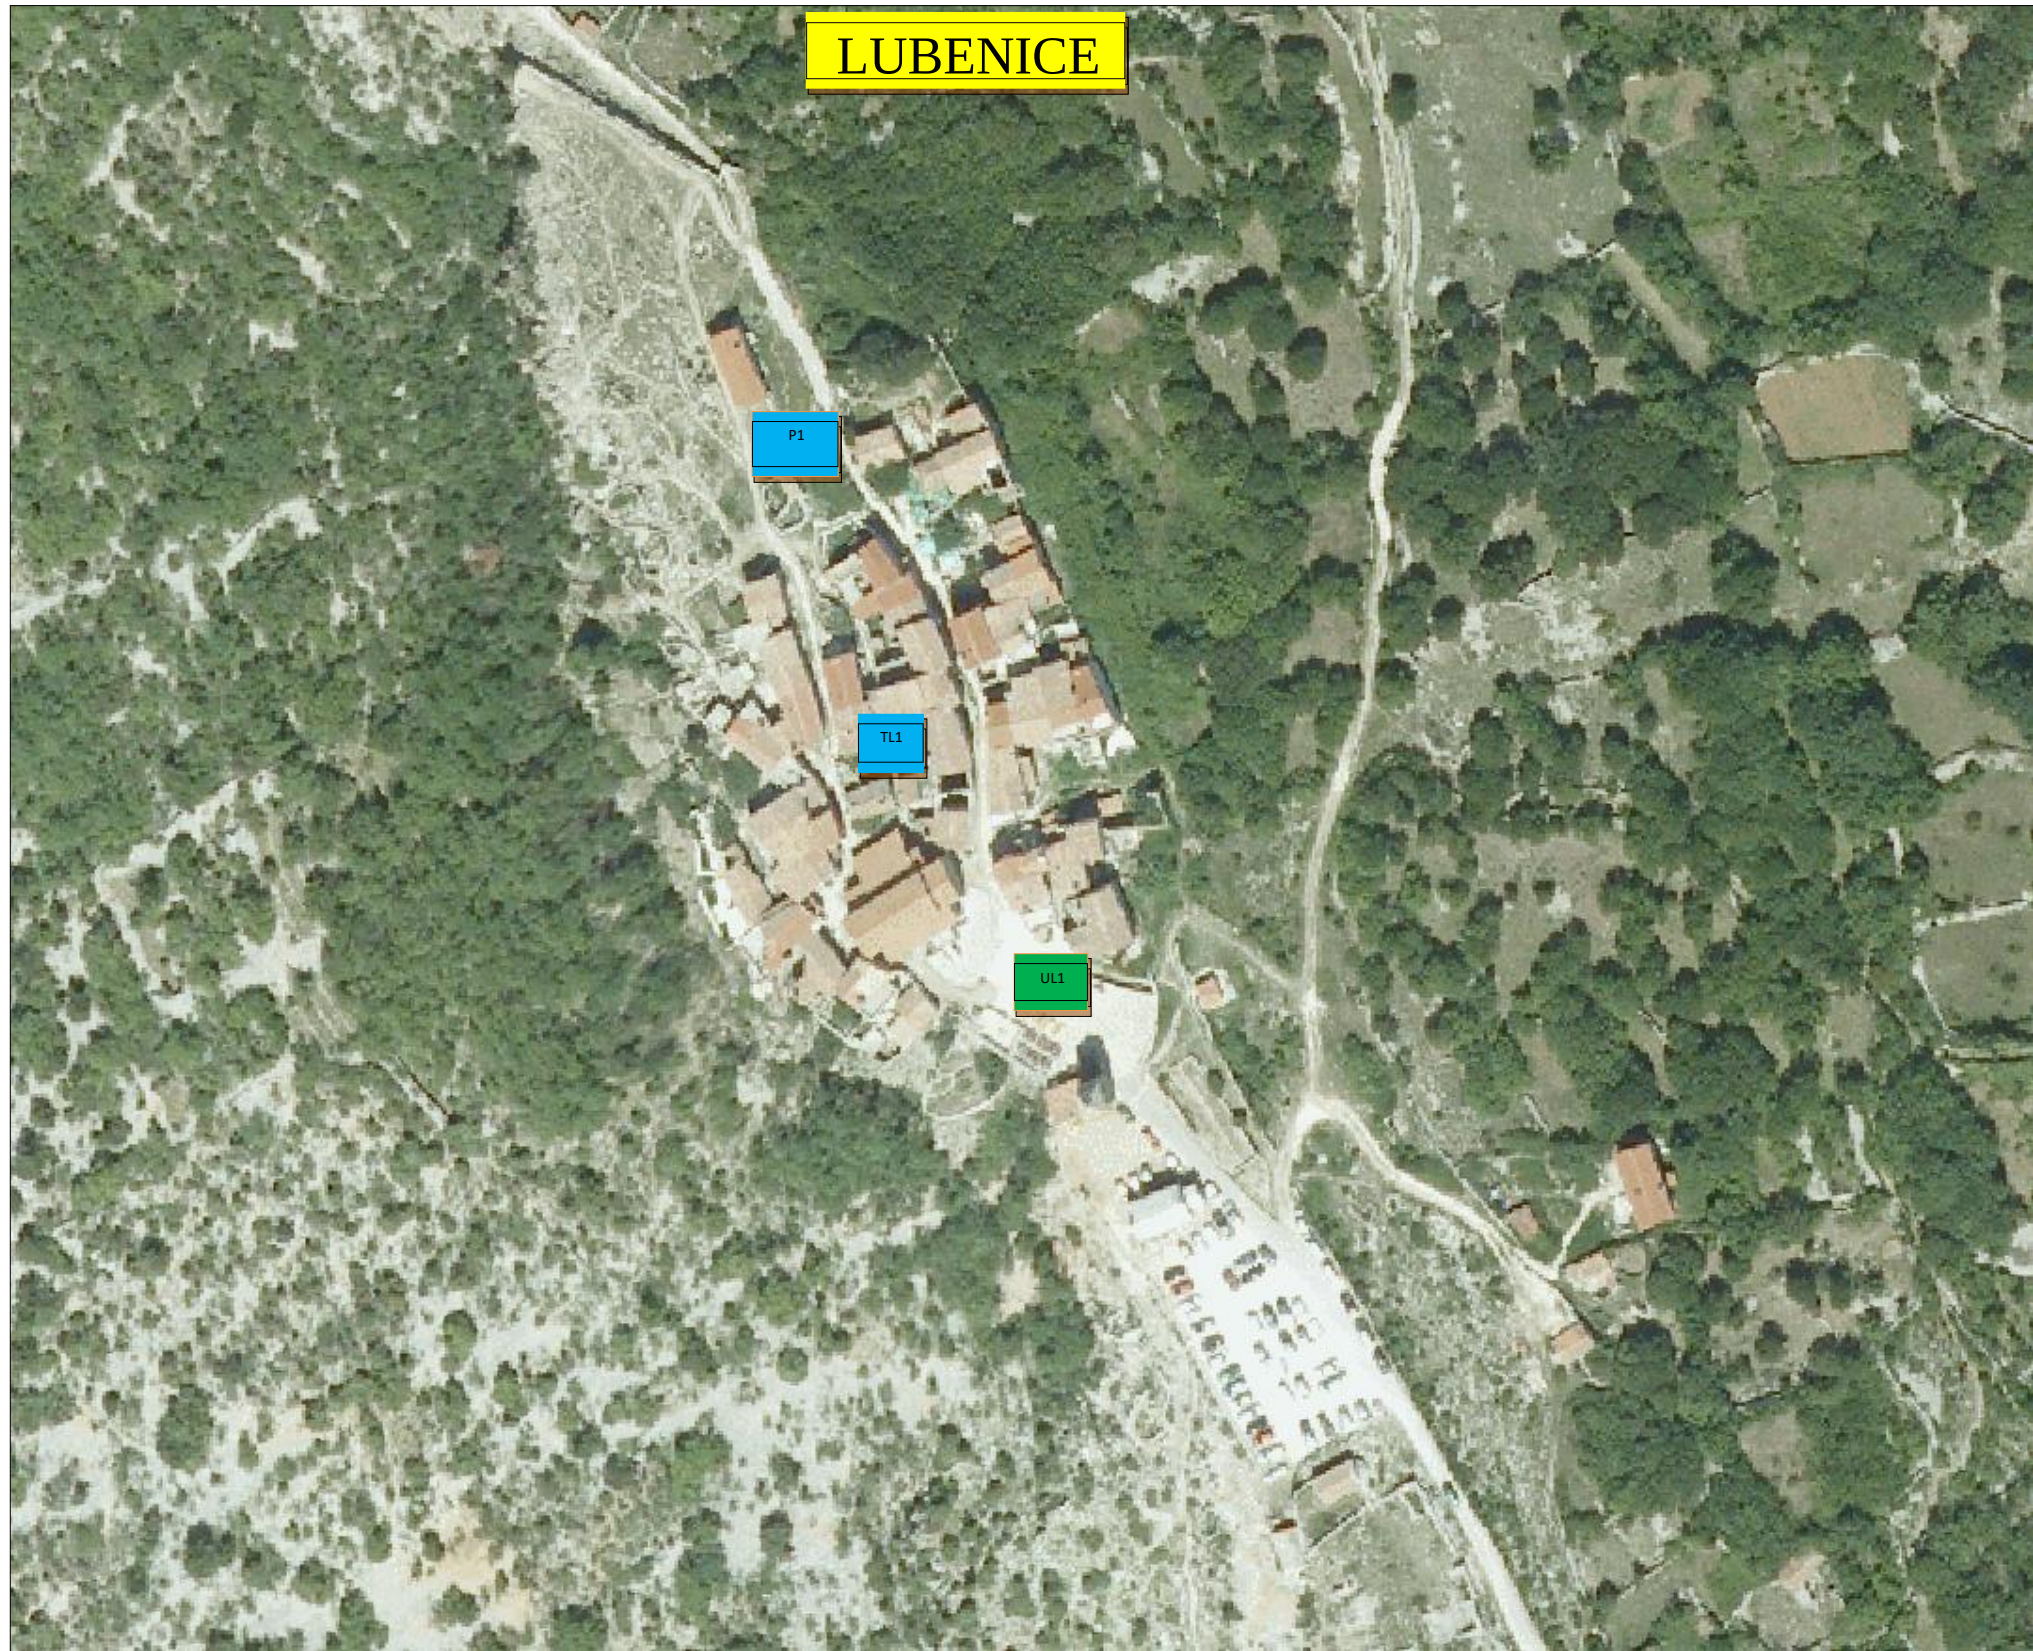

LEGENDA:

Trgovina, obrt

 TL1- Lubenice bb, pokretna naprava za prodaju suvenira (privatno zemljište, do 3 m2)

Ugostiteljstvo, terase

 UL1- Lubenice bb, terasa 75 m2

Izlog

 PL1- Lubenice bb, panoramski teleskop: 1 m2
m²

LEGENDA:

Ugostiteljstvo, terase

UV1- Valun 14: 41 m²


UV2- Valun bb: 29,91 m²


UV3- Valun 43a: 37m²

Pokretne naprave

PV1- Valun bb: 3 m²

PV2- Valun bb: 10m²

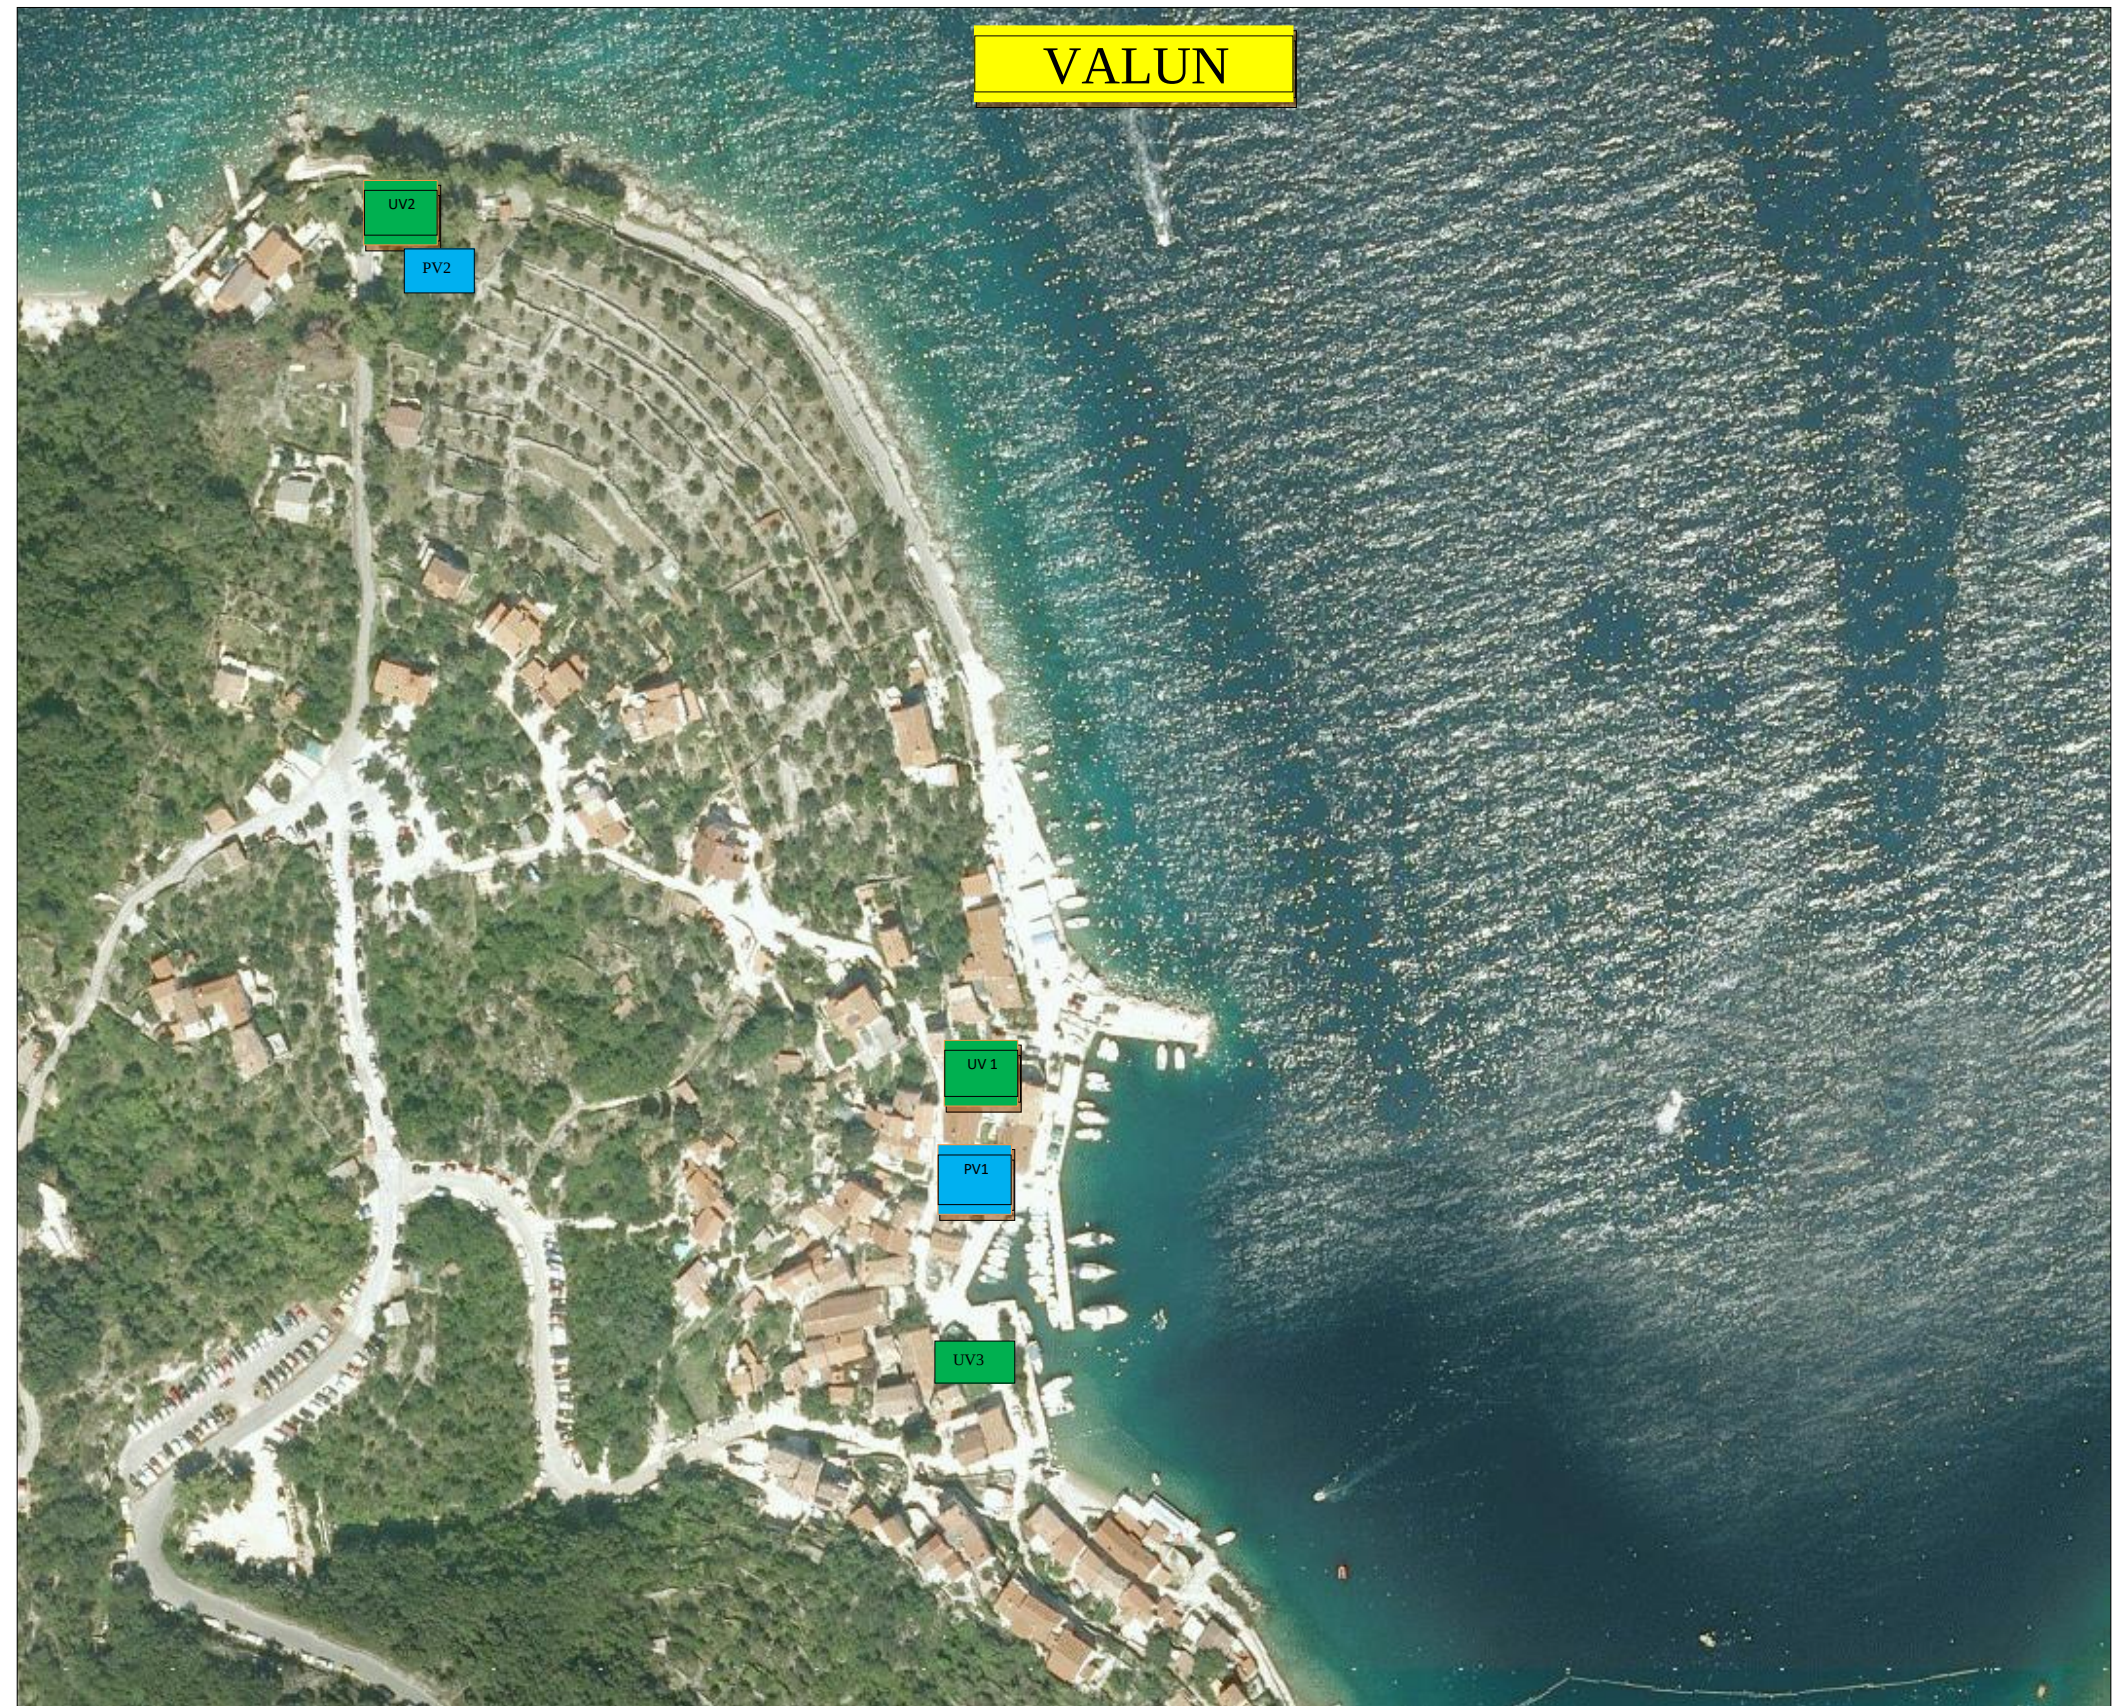

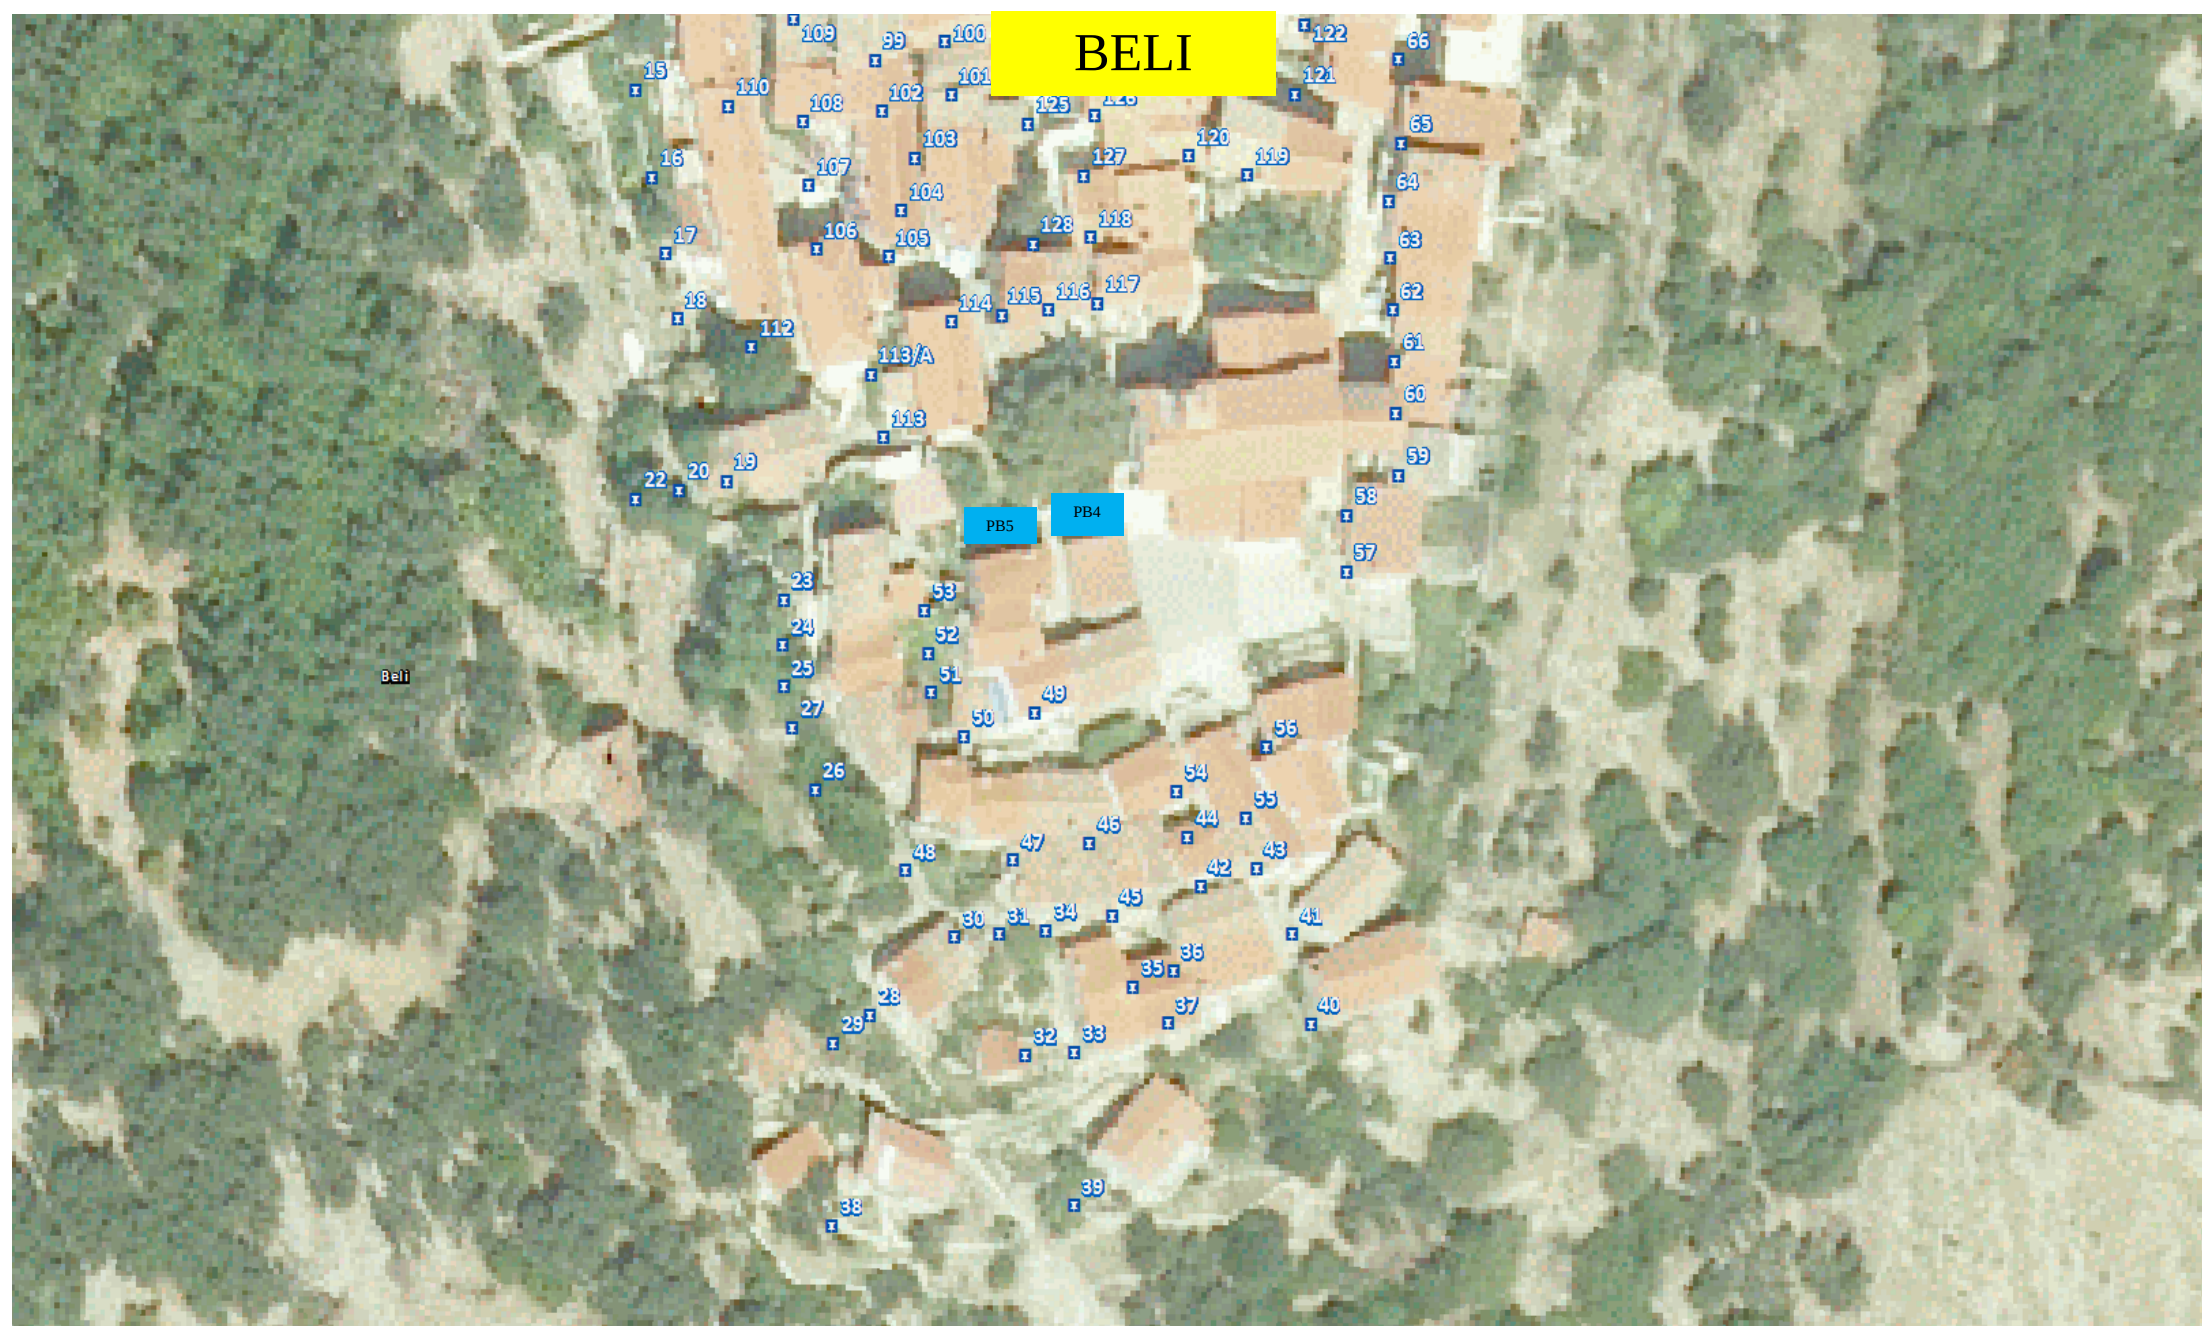

LEGENDA:

Pokretne naprave

P1  Pricrekva- mikrolokacija „Ispod lipice“: 2 m²

PB5- Trg Pricrekva- mikrolokacija „Ispod lipice“: 2 m²



LEGENDA:

 **Pokretne naprave**

PB1- k.č. 76/1 k.o. Beli, privatno vlasništvo:
12 m²



LEGENDA:




Pokretne naprave

PB2- k.č. 164/13 k.o. Beli: montažni objekt od 15 m² sa pripadajućom terasom od 12 m²

PB3- k.č.154/5 k.o. Beli: montažni objekt od 10m²

PB6- k.č. 139/1 k.o. Beli: montažni objekt od 10m²

POROZINA

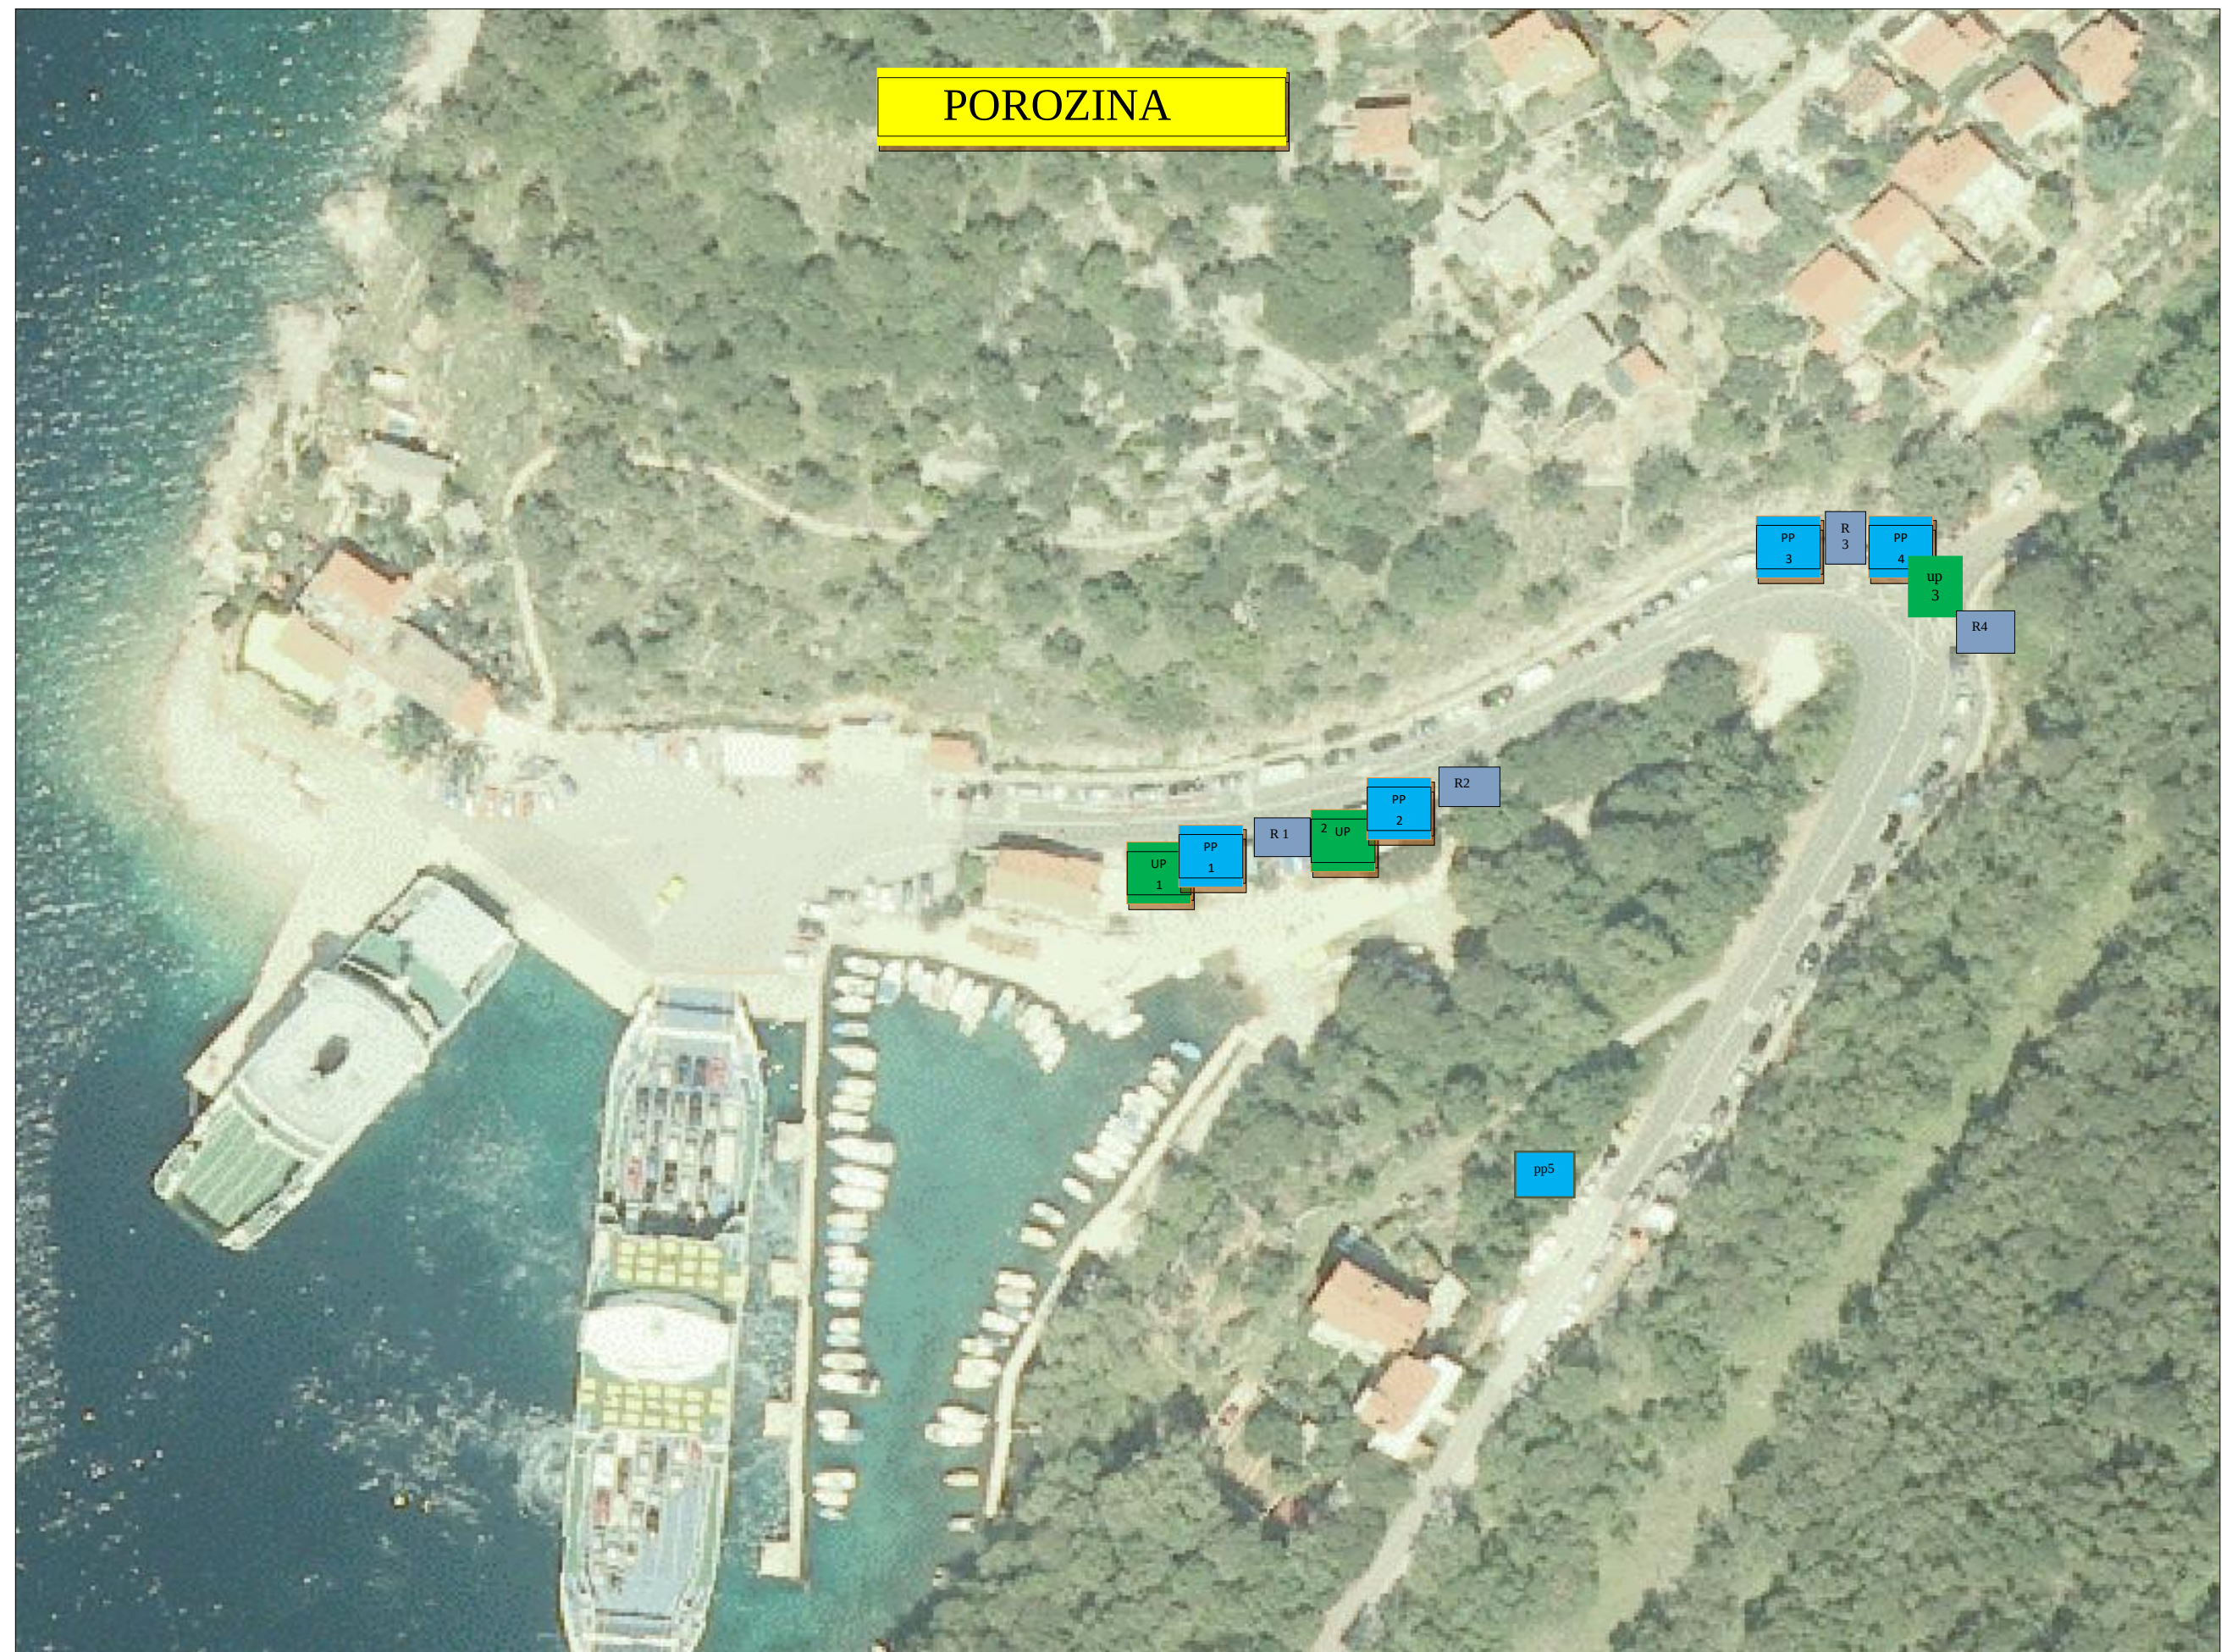

MARTINŠĆICA

PM
1,2,3,4, 5

UM
1

UM
2

PM
6

PM
8

UM
3

PM
7

LEGENDA:

POROZINA



Pokretne naprave, montažni objekti

- PP1- Porozina bb: 6 m² (montažni objekt)
- PP2- Porozina bb: 10 m² (šank)
- PP3- Porozina bb: 4 m² (OPG)
- PP 4- Porozina bb: 10 m² (montažni objekt)
- PP 5- Porozina bb: 12m² (montažni objekt)



Ugostitelji, terase

- UP1- Porozina bb: 48 m²
- UP2- Porozina bb: 98 m²
- UP3- Porozina bb: 26 m²



Reklamni panoi

- R1- uz D 100: 1m²
- R2- uz D 100: 1m²
- R3- uz D 100: 1m²
- R4- uz D 100: 1m²

MARTINŠĆICA




Pokretne naprave, montažni objekt

- PM 1- Martinšćica bb: 10 m² (montažni objekt)
- PM 2- Martinšćica bb: 12 m² (montažni objekt)
- PM 3- Martinšćica bb: 10 m² (montažni objekt)
- PM 4- Martinšćica bb: 10 m² (montažni objekt)
- PM 5- Martinšćica bb: 10 m² (montažni objekt)
- PM 6- Martinšćica bb: 3m² (pokretna nprava, štand)
- PM 7- Martinšćica bb (privatno vlasništvo, do 20 m²)
- PM 8- Martišćica bb: 1m² (pokretna naprava, klupa)



Ugostitelji, terase

- UM1- Martinšćica 68: 69m²
- UM2- Martinšćica bb: 23,50 m²
- UM3- Martinšćica bb: 132,05 m²

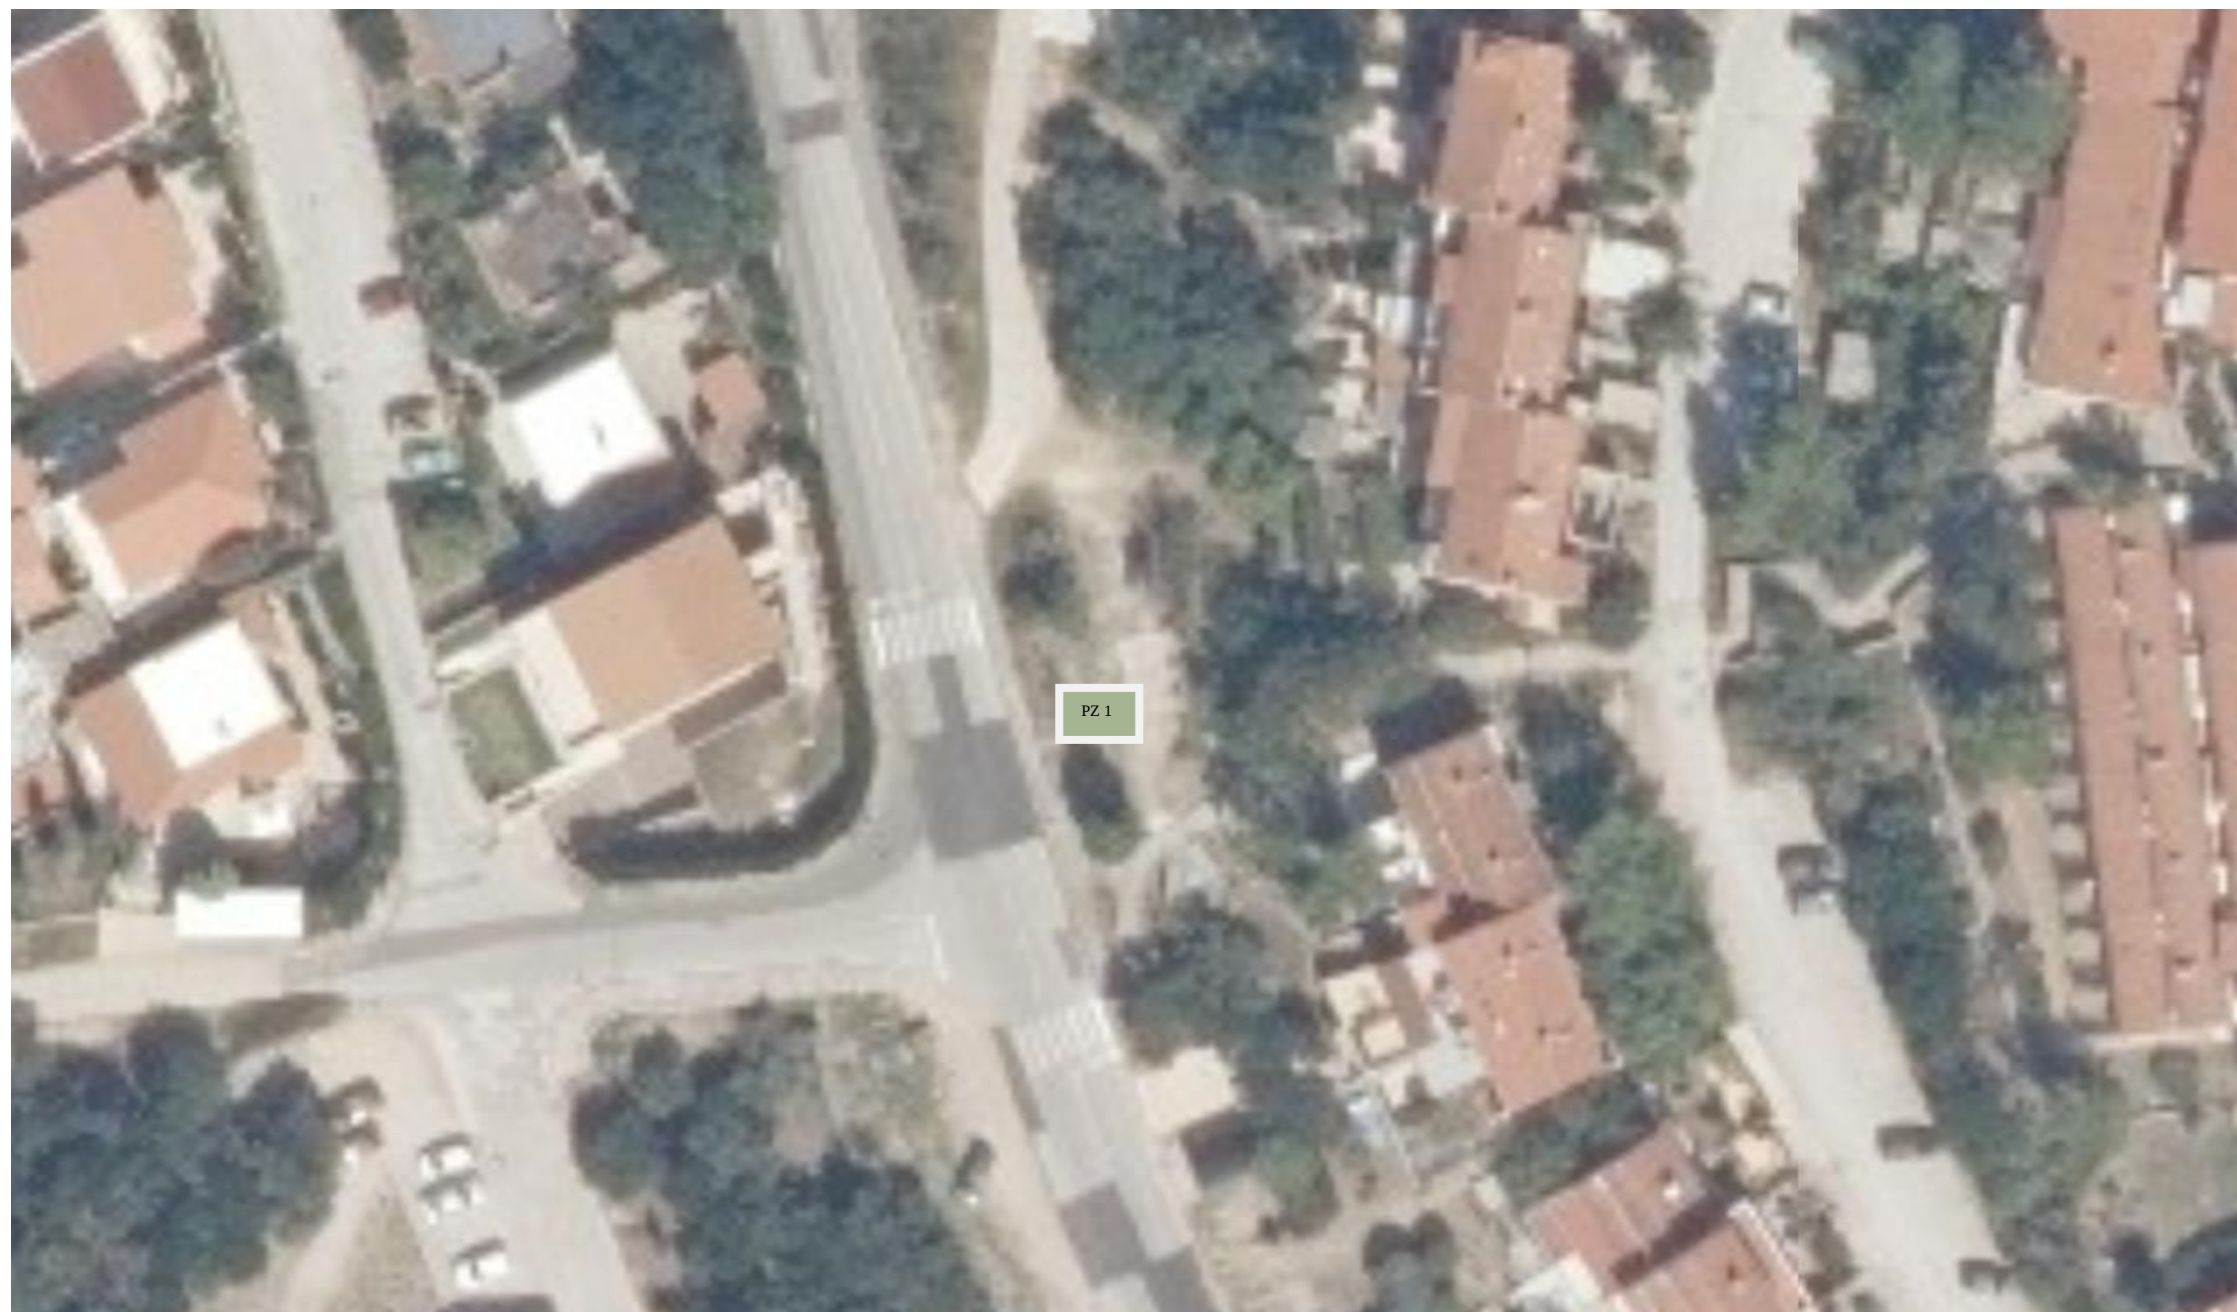

ZAGLAV

LEGENDA:

Pokretna naprava



PZ1- Zaglav bb: 10 m²



LEGENDA:

 Pokretna naprava

PPo1- Podol bb (privatno vlasništvo, do 3 m²)

Redni broj mikrolokacije za korištenje javne površine, lokacija: GRADSKA LOŽA, svaka mikrolokacija do maksimalno 2 m2

