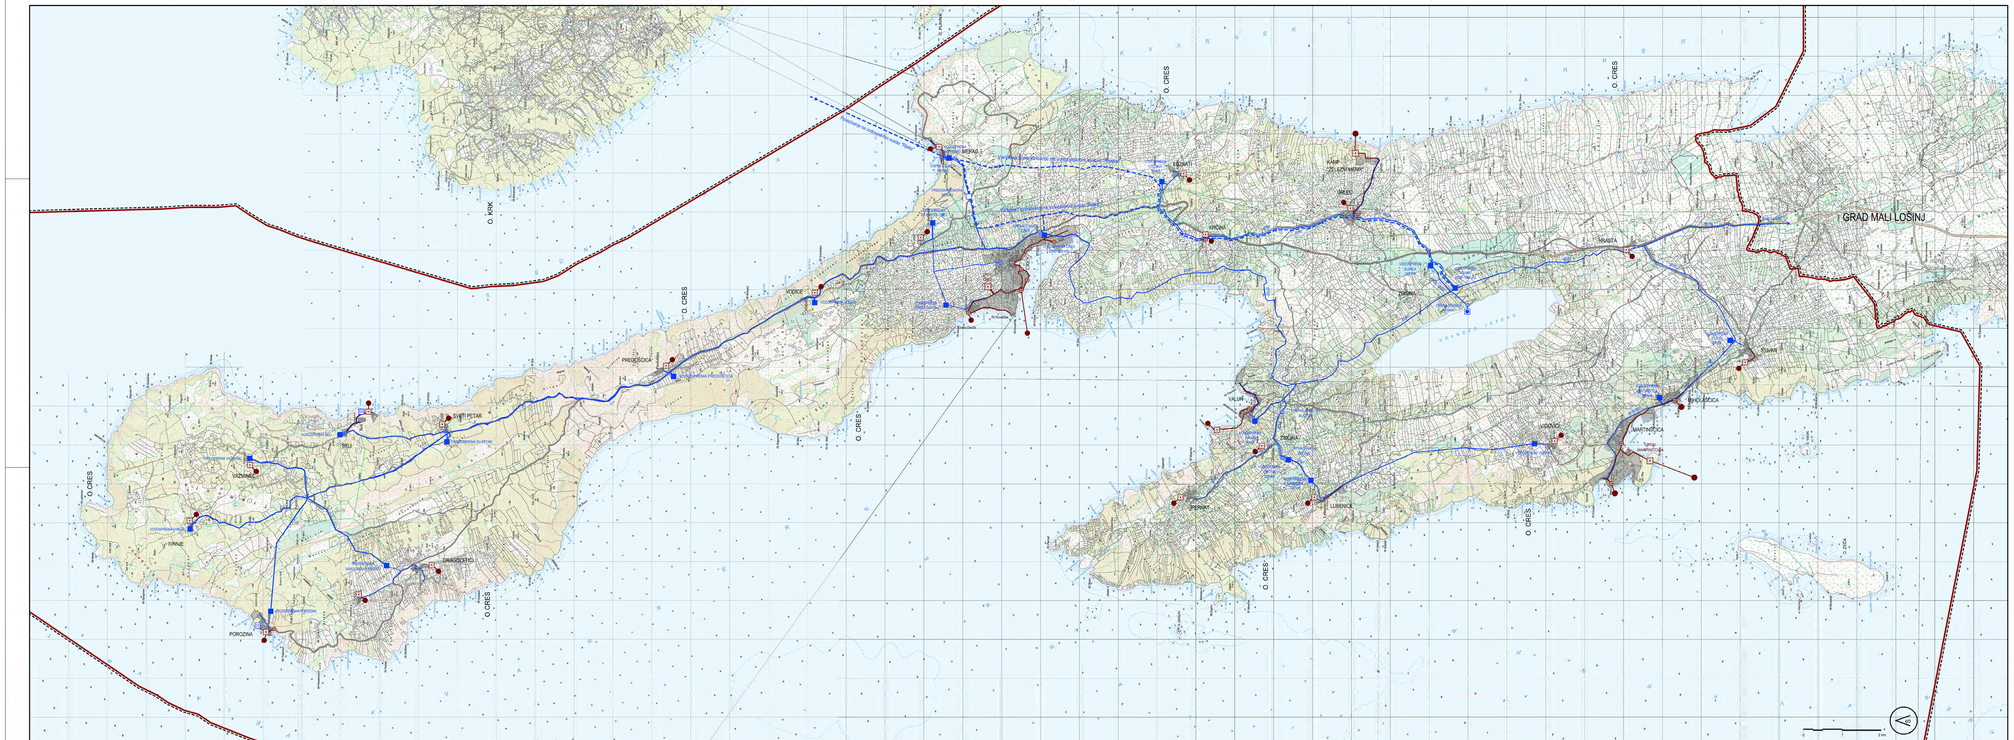

TUMAČ ZNAKOVLJA

GRANICE

TERITORIJALNE I STATISTIČKE GRANICE

- GRADSKA GRANICA
- GRANICA NASELJA

OSTALE GRANICE

- GRANICA OBUHVATA

PAŽNJU I UREĐENJE POVRŠINA IZVAN NASELJA

- GRANIČNIKOV PODRUČJE

PROMET

CESTOVNI PROMET

- OSTALE DRŽAVNE CESTE
- ŽUPANJSKA CESTA
- LOKALNA CESTA

VODNOGOSPODARSKI SUSTAV

VODOOPSKRBA

- VODOSPREMA
- CRPNA STANICA
- PRIRODNA KOMORA
- VODOZAHVAT VODOOPSKRBNIH POVRŠINAMA
- DESANILIZATOR
- MAGISTRALNI VODOOPSKRBNI CJEVOVOD
- POVEZIVANJE SA TRODELSKIM RUBAX*
- OSTALI VODOOPSKRBNI CJEVOVOD

ODVODNJA OTPADNIH VODA

- UREĐAJ ZA PROČIŠĆAVANJE
- SIFUST
- CRPNA STANICA
- GLAVNI DOVODNI KANAL

PROSTORNI PLAN UREĐENJA PODRUČJA GRADA CRESA

II. IZMJENA I DOPUNA PLANA

KARTOGRAFSKI PRIKAZ:

2A. INFRASTRUKTURNI SUSTAVI I MREŽE - VODNOGOSPODARSKI SUSTAV

TERITORIJALNI USTROJ GRADA CRESA

PROSTORNI PLAN UREĐENJA PODRUČJA GRADA CRESA

II. IZMJENA I DOPUNA PLANA

(Pročišćeni tekst)

2A. INFRASTRUKTURNI SUSTAVI I MREŽE- VODNOGOSPODARSKI SUSTAV

PRIMORSKO-GORANSKA ŽUPANIJA	GRAD CRES
PROSTORNI PLAN UREĐENJA PODRUČJA GRADA CRESA II. IZMJENE I DOPUNE - *pročišćeni tekst*	KATASTARSKA OPĆINA
INFRASTRUKTURNI SUSTAVI I MREŽE – VODNOGOSPODARSKI SUSTAV	
MJERILO KARTOGRAFSKOG PRIKAZA 2A	BROJ/OZNAKA GRAFIČKOG PRIKAZA 1 : 25.000
Odluka o donošenju (NN 17/19)	Službeno glasilo PGŽ Službene novine PGŽ
broj službenog lista/službenih novina	broj / godina NN 17 / 2019 , SN
REG. BROJ/OZNAKA ELEKTRONSKOG LISTA/ELEKTRONSKIH NOVINA	DATUM OBJAVE LISTA/NOVINA/NOVINA ELEKTRONSKOG LISTA/ELEKTRONSKIH NOVINA Službeno Pak, d.g.,ef.
DATUM/GODINA PRVOTNOG DONOŠENJA - NN 14/02 (1/02) SN PRIMORSKO-GORANSKE ŽUPANIJE, SN 26/03	
JAVNA USTANOVA ZAVOD ZA PROSTORNO UREĐENJE PRIMORSKO-GORANSKE ŽUPANIJE	
NAZIV SUDA SIMBOL SUDA I SJEDIŠTE SUDA	NAZIVNIK SUDA Adam Ružičan, mag.ing.aedif.
NAZIVNIK SUDA Zdravko Sinožić, dipl. ing. arh.	
IME I PREZIME SUDAC 1. Nikolaos Sarasa, dipl.ing.arh 2. Vedran Bajsić, dipl.ing.arh	4. Mirjana Sabolić, dipl.ing.aedif 5. Ivanka Vlašić, dipl.ing.arh 6. Ivan Ćurković, dipl.ing.el.
NAZIVNIK SUDA Marijeta Damjanović	NAZIVNIK SUDA Marijeta Damjanović
IME I PREZIME VODITELJA ODGOVORNOG ZA ZAKONITOST DOKUMENTA Marijeta Damjanović	NAZIV DOKUMENTA NACRT