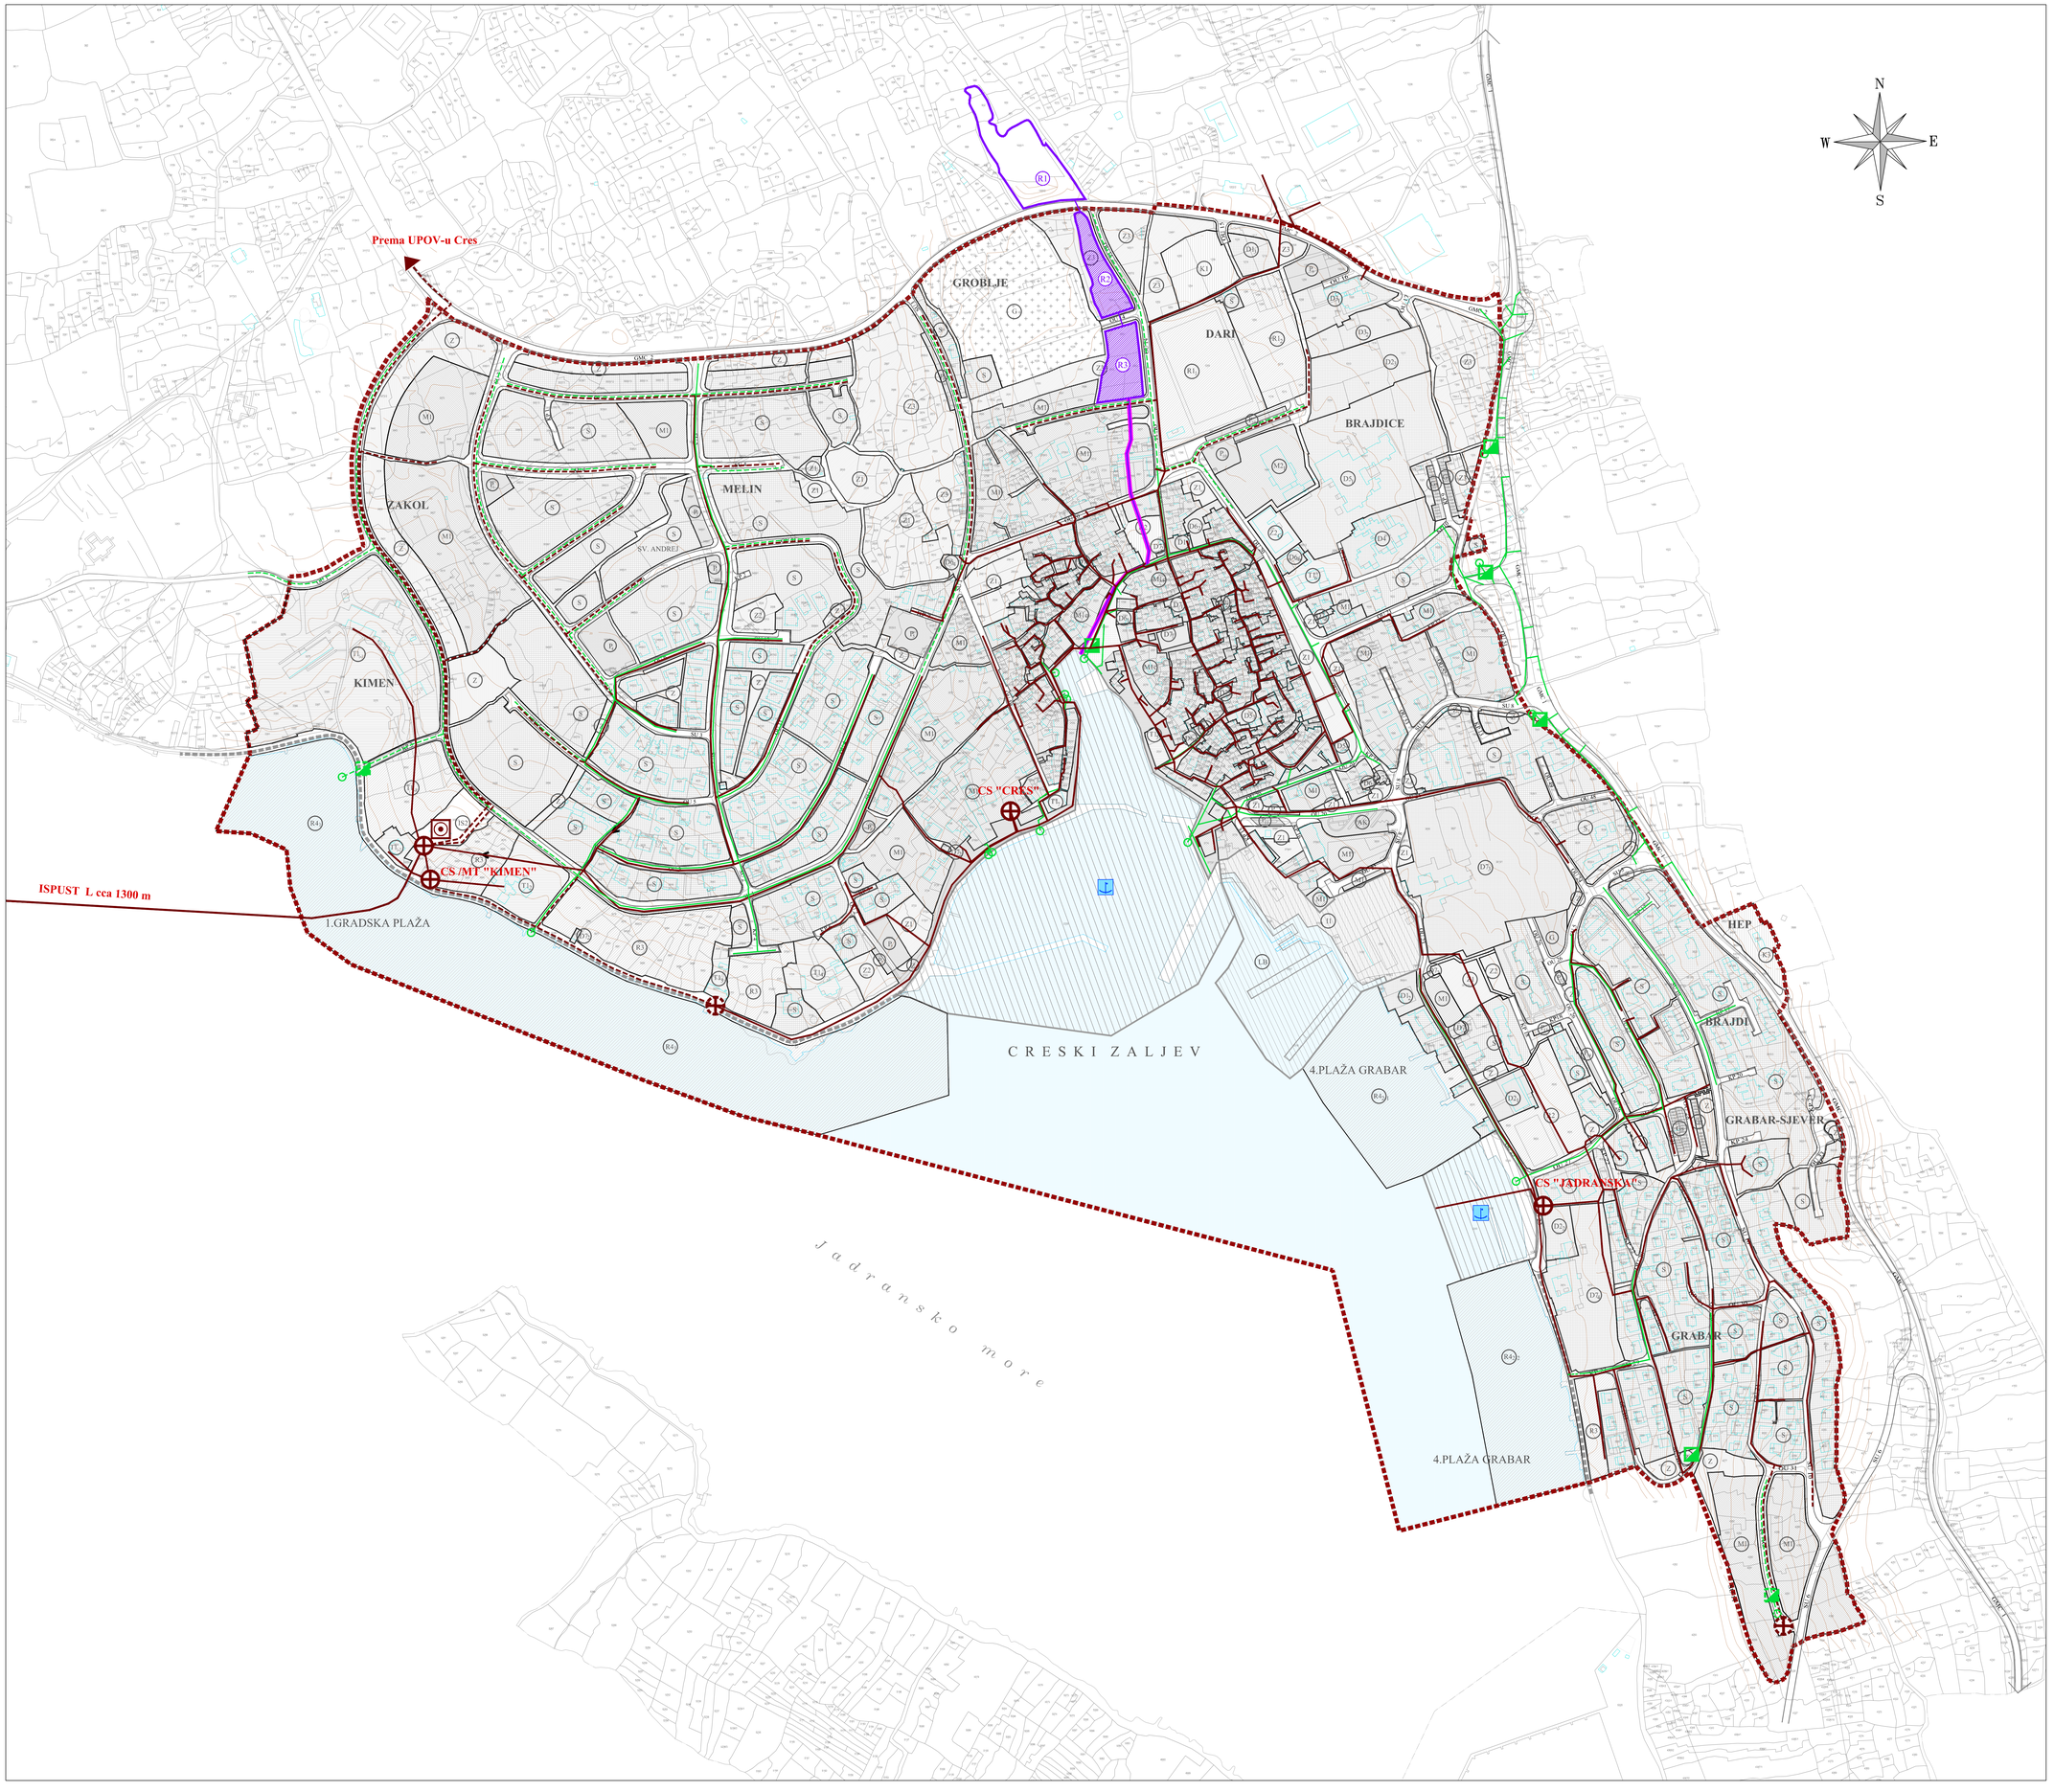

TUMAČ:

GRANICE

- GRANICA OBUHVATA UPU1

GRAĐEVINSKO PODRUČJE NASELJA CRES

POVRŠINE ZA RAZVOJ I UREĐENJE NASELJA

- S — STAMBENA NAMJENA
- M — MJEŠOVITA NAMJENA
  pretežito stambena- M1, pretežito stambena s centralnim sadržajima- M1c
  pretežito poslovna - M2
- T — UGOSTITELJSKO - TURISTIČKA NAMJENA
  hotel - T1
- K — GOSPODARSKA NAMJENA - POSLOVNA NAMJENA
  pretežito trgovačka - K2, komunalno servisna - K3
- D — JAVNA I DRUŠTVENA NAMJENA
  upravna - D1, socijalna - D2, zdrastvena - D3
  predškolska - D4, školska - D5, kultura - D6, vjerska - D7
- I — GOSPODARSKA NAMJENA- POSLOVNA S PROIZVODNIM SADRŽAJIMA
  pretežito industrijska- I1
- R — ŠPORTSKO REKREACIJSKA NAMJENA
  sport - R1, rekreacija - R2, kupalište i rekreacija - R3, uređene plaže - R4
- Z1 — JAVNE ZELENE POVRŠINE
  javni park - Z1, igralište - Z2, vrt - Z3
- Z — ZAŠTITNE ZELENE POVRŠINE
- G1 — GROBLJE
- Gb — GARAŽE U FUNKCIJI POSTOJEĆEG STANOVANJA
- IS — POVRŠINE INFRASTRUKTURNIH SUSTAVA
  crpna stanica i uređaj za pročišćavanje - IS2

PROMET

Ceste, ulice i javne prometne površine

- GMR — GLAVNA MJESNA CESTA I/ILI ULICA
- SU — SABIRNA ULICA
- OU — OSTALE ULICE
- KP — KOLNO PJEŠAČKE ULICE
- AK — AUTOBUSNI KOLODVOR
- P — PARKIRALIŠTE
- G — GARAŽA
- PJEŠAČKE STAZE
- OBALNA ŠETNICA
- PJEŠAČKA ZONA CENTRA
- TRGOVI

Pomorski promet

- MORSKA LUKA OTVORENA ZA JAVNI PROMET ŽUPANIJSKOG ZNAČAJA
- LB — MORSKA LUKA POSEBNE NAMJENE LOKALNOG ZNAČAJA ZA DJELATNOST: brodogradilište

More

- OSTALE MORSKE POVRŠINE

VODNOGOSPODARSKI SUSTAV

Odvodnja otpadnih voda

- post/plan — GLAVNI DOVODNI KANAL (KOLEKTOR)
- KANAL OBORINSKE VODE
- ISPUST
- SEPARATOR ULJA I MASTI
- UREĐAJ ZA PROČIŠĆAVANJE
- CRPNA STANICA

Uređenje vodotoka i voda

- R — RETENCIJA
- KANAL

URBANISTIČKI PLANA UREĐENJA NASELJA CRES NA 7, UPU 1

Prijedlog plana, rujan 2023.

Županija/Grad Zagreb: PRIMORSKO-GORANSKA ŽUPANIJA	
Općina/grad: GRAD CRES	
Naziv prostornog plana: URBANISTIČKI PLAN UREĐENJA NASELJA CRES NA 7, UPU 1	
Naziv kartografskog prikaza: VODNOGOSPODARSKI SUSTAV ODVODNJA I UREĐENJE VODOTOKA I VODA	
Broj kartografskog prikaza: 2.5.	Mjerilo kartografskog prikaza: 1:2000
Odluka o izradi plana: (službeno glasilo): Službene novine Primorsko - goranske županije broj 09/21	Odluka predstavničkog tijela o donošenju plana (službeno glasilo): -
Javna rasprava (datum objave): - - -	Javni uvid održan: od: do:
Pečat tijela odgovornog za provođenje javne rasprave:	Odgovorna osoba za provođenje javne rasprave: Dubravka Fak, ing.arh.
Suglasnost na plan prema članku 108. Zakona o prostornom uređenju ("Narodne novine" br. 153/13, 65/17, 114/18, 39/19, 98/19): broj suglasnosti klasa: urbroj: datum:	
Pravna osoba/tijelo koje je izradilo plan: URBANISTICA d.o.o. Zagreb, Gajeva 2a	
Pečat pravne osobe/tijela koje je izradilo plan: URBANISTICA d. o. o. ZAGREB, Gajeva 2a	Odgovorna osoba: Jasminka Pilar - Katavić, dipl.ing.arh.
Odgovorni voditelj izrade Plana: Ana Putar, dipl.ing.arh.	ANA PUTAR dipl.ing.arh. OVLAŠTENA ARHITEKTICA URBANISTICA A-ai 489
Stručni tim u izradi plana: Nikola Aćimović, mag.ing.aedif. Nikolina Gradecki, mag.ing.arch. Luka Krstulović, mag.ing.arch. Ivana Kalavić, bacc.oec. Iva Lukinić, dipl.ing.arh.	Gordan Maček, dipl.ing.prom. Jasminka Pilar - Katavić, dipl.ing.arh. Ana Putar, dipl.ing.arh. Jasmina Sadek, dipl.ing.arh. Vilma Stepčer Sviličnjak, mag.ing.prosp.arch. Domagoj Šumanovac, ing.arh.
Pečat predstavničkog tijela:	Predsjednik predstavničkog tijela: Robert Kučić
Istovjetnost ovog prostornog plana s izvornikom ovjeravaj: (ime, prezime i potpis)	Pečat nadležnog tijela: