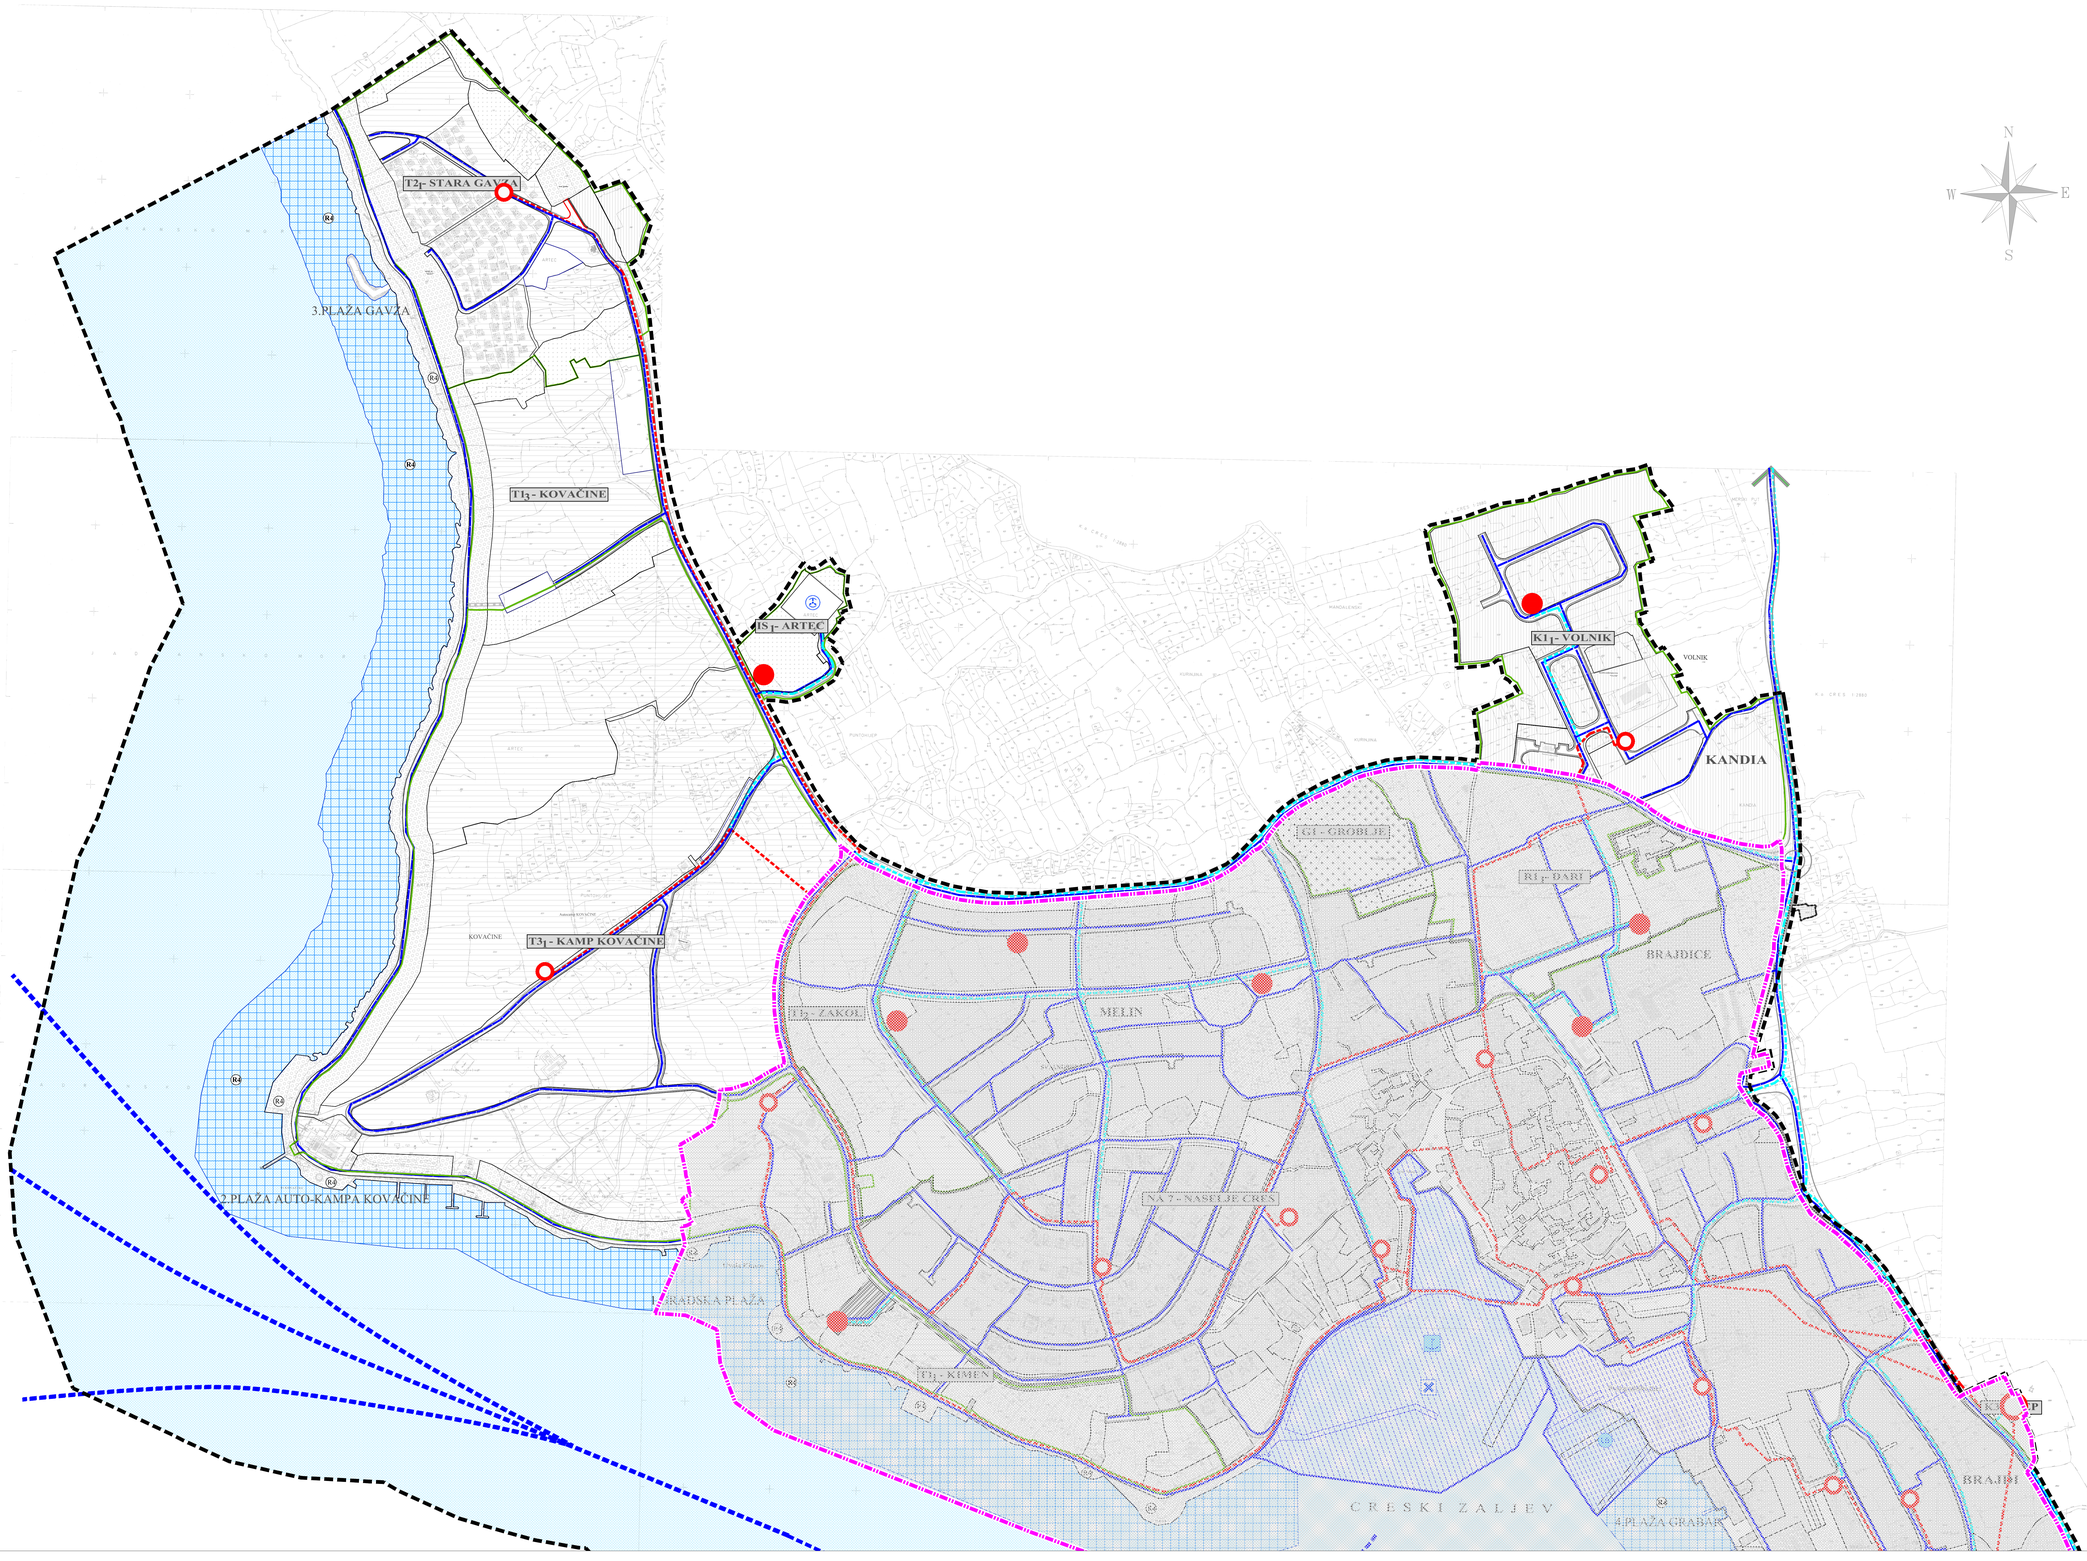

TUMAČ:

GRANICE

- GRANICA OBUHVATA VAŽEĆEG UPU-a
- GRANICA GRAĐEVINSKOG PODRUČJA NASELJA CRES
- GRANICE GRAĐEVINSKIH PODRUČJA IZDVOJENIH NAMJENA

ELEKTROENERGETIKA

- TS 35/10 KV
- TS 10/0.4 KV
- BUDUĆA TS 10/0.4 KV
- KABEL 10 KV
- BUDUĆI KABEL 10 KV
- JAVNA RASVJETA

- STAMBENA NAMJENA
- JAVNA I DRUŠTVENA NAMJENA
- UGOSTITELJSKO TURISTIČKA NAMJENA
- POSLOVNA NAMJENA
- INFRASTRUKTURNA NAMJENA - PROČIŠĆIVAČ
- SPORTSKO REKREACIJSKA NAMJENA
- OSTALE ZELENE POVRŠINE
- JAVNI PARK
- GROBLJE

- MORSKA LUKA OTVORENA ZA JAVNI PROMET ŽUPANIJSKOG ZNAČAJA
- MORSKA LUKA POSEBNE NAMJENE LOKALNOG ZNAČAJA ZA DJELATNOST: brodogradilište
- GRANIČNI POMORSKI PRIJELAZ međunarodni-sezonski II kategorije
- UNUTARNJI PLOVNI PUT
- HELIDROM
- REKREACIJSKO PODRUČJE MORE NAMIJENJENO KUPANJU, SPORTU I REKREACIJI
- OSTALE MORSKE POVRŠINE

- OBUHVAT DIJELA UPU KOJI SE STAVLJA IZVAN SNAGE

STAVLJANJE IZVAN SNAGE DIJELA UPU NASELJA CRES - GRAĐEVINSKIH PODRUČJA NASELJA NA7 I POVRŠINA IZDVOJENIH NAMJENA

PRIJEDLOG PLANA, rujan 2023.

Županija/Grad Zagreb Općina/grad	PRIMORSKO-GORANSKA ŽUPANIJA GRAD CRES
Naziv prostornog plana:	STAVLJANJE IZVAN SNAGE DIJELA UPU NASELJA CRES - GRAĐEVINSKIH PODRUČJA NASELJA NA7 I POVRŠINA IZDVOJENIH NAMJENA
Naziv kartografskog prikaza:	ELEKTROOPSKRBNA MREŽA
Broj kartografskog prikaza: 2.2.	Mjerilo kartografskog prikaza: 1:2000
Odluka o izradi plana: službeno glasilo: Službene novine Primorsko - goranske županije broj 25/21	Odluka predstavničkog tijela o donošenju plana službeno glasilo: Službene novine Primorsko - goranske županije
Javna rasprava (datum objave): - -	Javni uvid održan: od: do:
Pečat tijela odgovornog za provođenje javne rasprave:	Odgovorna osoba za provođenje javne rasprave: Dubravka Fak, ing.arh.
Suglasnost na plan prema članku 108. Zakona o prostornom uređenju ("Narodne novine" br. 153/13, 65/17, 114/18, 39/19, 98/19). broj suglasnosti klasa:	urbroj: datum:
Pravna osoba/tijelo koje je izradilo plan:	URBANISTICA d.o.o. Zagreb, Gajeva 2a
Pečat pravne osobe/tijela koje je izradilo plan: URBANISTICA d.o.o. ZAGREB, Gajeva 2a	Odgovorna osoba: Jasmnika Pilar - Kotarić, dipl.ing.arh.
Odgovorni voditelj izrade Plana: Ana Putar, dipl.ing.arh.	ZAGREB DRUŠTVO ARHITEKTOVA URBANISTOV A-6 886
Stručni tim u izradi plana: Nikola Adrović, mag.ing.aedif. Nikolina Grabrić, mag.ing.arch. Luka Kostović, mag.ing.arch. Ivana Kotarić, bacc.oec. Iva Lukinić, dipl.ing.arh.	Gordan Mašek, dipl.ing.prom. Jasmnika Pilar - Kotarić, dipl.ing.arh. Ana Putar, dipl.ing.arh. Jasmina Sašek, dipl.ing.arh. Vlinx Stupfer Svetlopak, mag.ing.prosp.arch. Domagoj Šumanovac, ing.arh.
Pečat predstavničkog tijela:	Predsjednik predstavničkog tijela: Natalija Mančić Tumalluan
Istovjetnost ovog prostornog plana s izvornikom ovjerava: (ime, prezime i potpis)	Pečat nadležnog tijela: