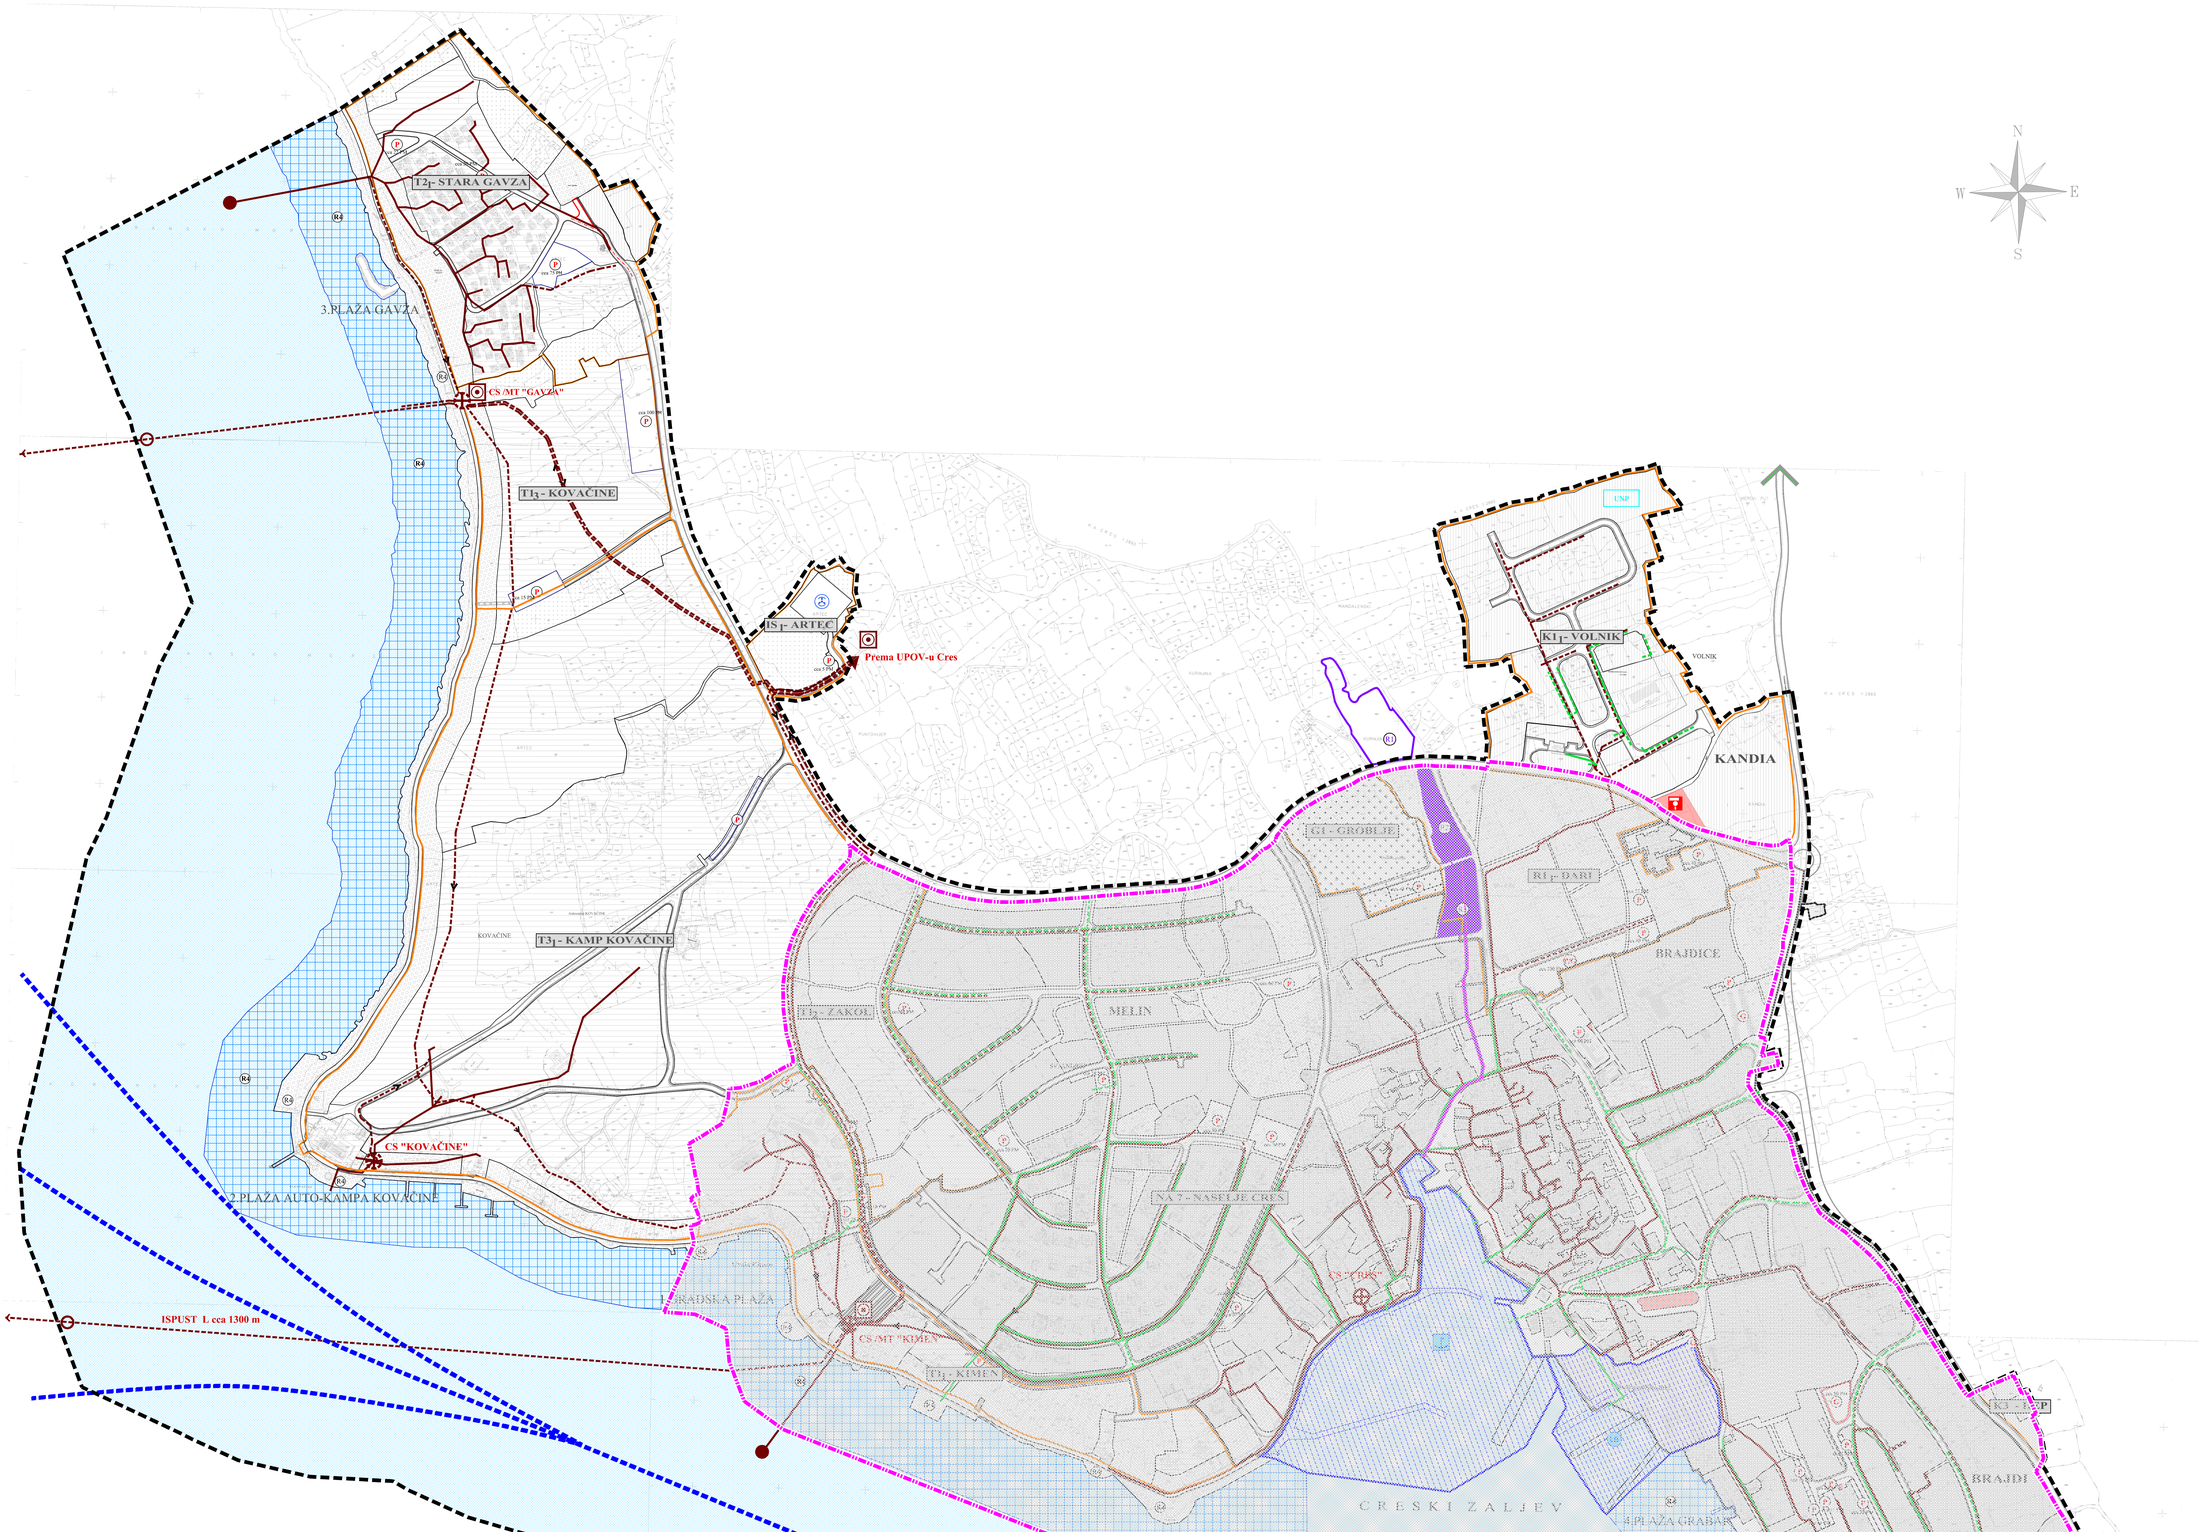


**TUMAČ:**

**GRANICE**

- GRANICA OBUHVATA VAŽEĆEG UPU-a
- GRANICA GRAĐEVINSKOG PODRUČJA NASELJA CRES
- GRANICE GRAĐEVINSKIH PODRUČJA IZDVOJENIH NAMJENA

**VODNOGOSPODARSKI SUSTAV**

**Odvodnja otpadnih voda**

- GLAVNI DOVODNI KANAL (KOLEKTOR)
- KANAL OBORINSKE VODE
- UREĐAJ ZA PROČIŠĆAVANJE
- CRPNA STANICA
- ISPUST

**Uređenje vodotoka i voda**

- RETENCIJA
- KANAL

- STAMBENA NAMJENA
- JAVNA I DRUŠTVENA NAMJENA
- UGOSTITELJSKO TURISTIČKA NAMJENA
- POSLOVNA NAMJENA
- INFRASTRUKTURNA NAMJENA - PROČIŠĆIVAČ
- SPORTSKO REKREACIJSKA NAMJENA
- OSTALE ZELENE POVRŠINE
- JAVNI PARK
- GROBLJE

- MORSKA LUKA OTVORENA ZA JAVNI PROMET ŽUPANIJSKOG ZNAČAJA
- MORSKA LUKA POSEBNE NAMJENE LOKALNOG ZNAČAJA ZA DJELATNOST: brodogradilište
- GRANIČNI POMORSKI PRIJELAZ međunarodni-sezonski II kategorije
- UNUTARNJI PLOVNI PUT
- HELIDROM
- REKREACIJSKO PODRUČJE MORE NAMJENJENO KUPANJU, SPORTU I REKREACIJI
- OSTALE MORSKE POVRŠINE

- OBUHVAT DIJELA UPU KOJI SE STAVLJA IZVAN SNAGE

## STAVLJANJE IZVAN SNAGE DIJELA UPU NASELJA CRES
### - GRAĐEVINSKIH PODRUČJA NASELJA NA7 I POVRŠINA IZDVOJENIH NAMJENA

PRIJEDLOG PLANA, rujan 2023.

| | |
|---|---|
| Županija/Grad Zagreb | PRIMORSKO-GORANSKA ŽUPANIJA |
| Općina/grad | GRAD CRES |
| Naziv prostornog plana: | STAVLJANJE IZVAN SNAGE DIJELA UPU NASELJA CRES - GRAĐEVINSKIH PODRUČJA NASELJA NA7 I POVRŠINA IZDVOJENIH NAMJENA |
| Naziv kartografskog prikaza: | VODNOGOSPODARSKI SUSTAV<br>ODVODNJA I UREĐENJE VODOTOKA I VODA |
| Broj kartografskog prikaza: 2.6. | Mjerilo kartografskog prikaza: 1:2000 |
| Odluka o izradi plana:<br>(službeno glasilo):<br>Službene novine Primorsko - goranske županije broj 25/21 | Odluka predstavničkog tijela o donošenju plana<br>(službeno glasilo):<br>Službene novine Primorsko - goranske županije |
| Javna rasprava (datum objave):<br>-<br>-<br>- | Javni uvid održan:<br>od:<br>do: |
| Pečat tijela odgovornog za provođenje javne rasprave: | Odgovorna osoba za provođenje javne rasprave:<br>Dubravka Fak, ing.arh. |
| Suglasnost na plan prema članku 108. Zakona o prostornom uređenju ("Narodne novine" br. 153/13, 65/17, 114/18, 39/19, 98/19):<br>broj suglasnosti klasa: | urbroj: datum: |
| Pravna osoba/tijelo koje je izradilo plan: | URBANISTICA d.o.o.<br>Zagreb, Gajeva 2a |
| Pečat pravne osobe/tijela koje je izradilo plan: URBANISTICA d.o.o. ZAGREB, Gajeva 2a | Odgovorna osoba:<br>Jasmnka Pilar - Katavić, dipl.ing.arh. |
| Odgovorni voditelj izrade Plana:<br>Ana Putar, dipl.ing.arh. | ZAVOD ZA PROSTORNO UREĐENJE GRADA ZAGREBA URBANISTIČKA d.o.o. |
| Stručni tim u izradi plana:<br>Nikola Antović, mag.ing.aedif.<br>Nikolina Gradečki, mag.ing.arch.<br>Luka Kristančić, mag.ing.arch.<br>Ivana Kalanj, bacc.oec.<br>Ivo Lučnić, dipl.ing.arh. | Gordan Maček, dipl.ing.prom.<br>Jasmnka Pilar-Katavić, dipl.ing.arh.<br>Ana Putar, dipl.ing.arh.<br>Jasmina Sadek, dipl.ing.arh.,<br>Vilma Stojčić Svoljšak, mag.ing.prosp.arch.<br>Domagoj Šumanovac, ing.arh. |
| Pečat predstavničkog tijela: | Predsjednik predstavničkog tijela:<br>Natalija Manešić Turnaliuan |
| Ishodovano mišljenje nadležnog tijela:<br>(ime, prezime i potpis) | Pečat nadležnog tijela: |